




TRECHO - RUA LUIS BERCERO(JARDIM SILVA) - 285,00m2

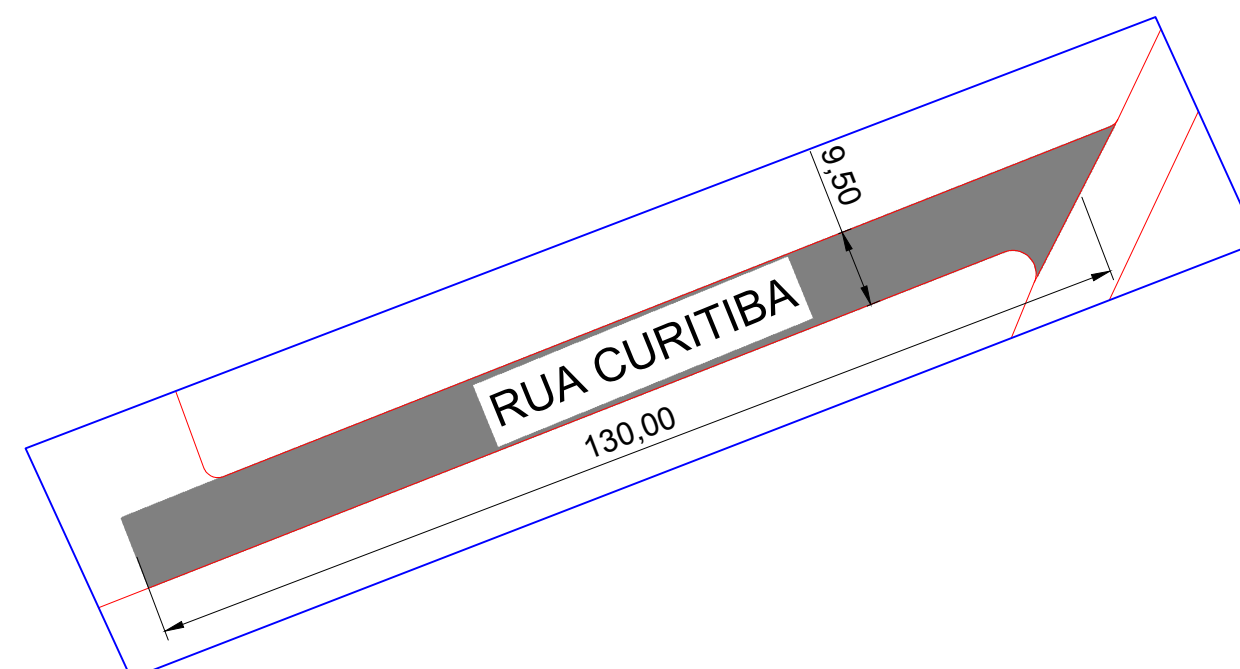


TRECHO - RUA CURITIBA(JARDIM FERREIRA) - 1.235,00m2

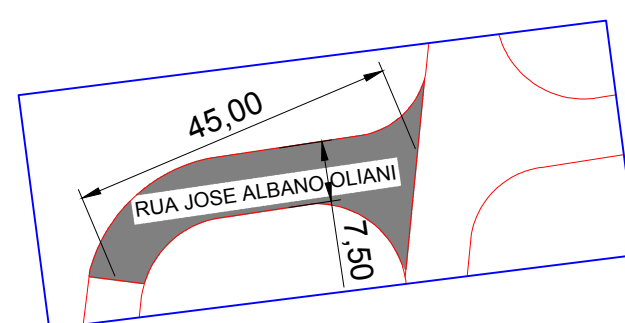


TRECHO - RUA JOSE ALBANO OLIANI(JARDIM SILVA) - 337,50m2

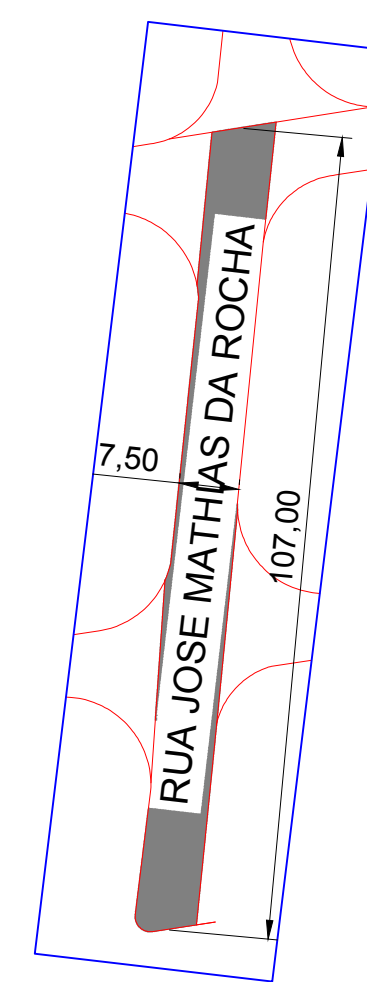


TRECHO - RUA JOSE MATHIAS DA ROCHA(JARDIM SILVA) - 802,50m2

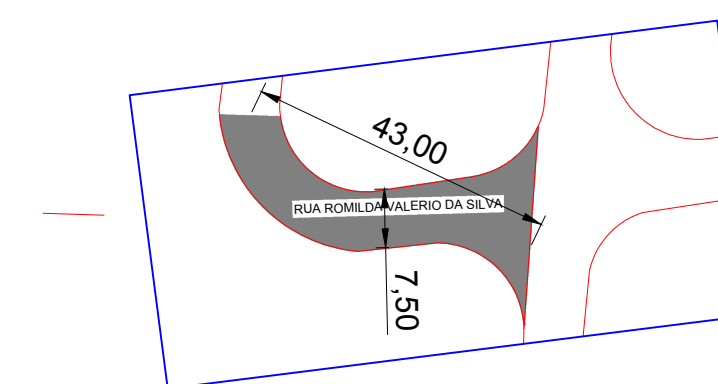


TRECHO - RUA ROMILDA VALERIO DA SILVA(JARDIM SILVA) - 322,50m2

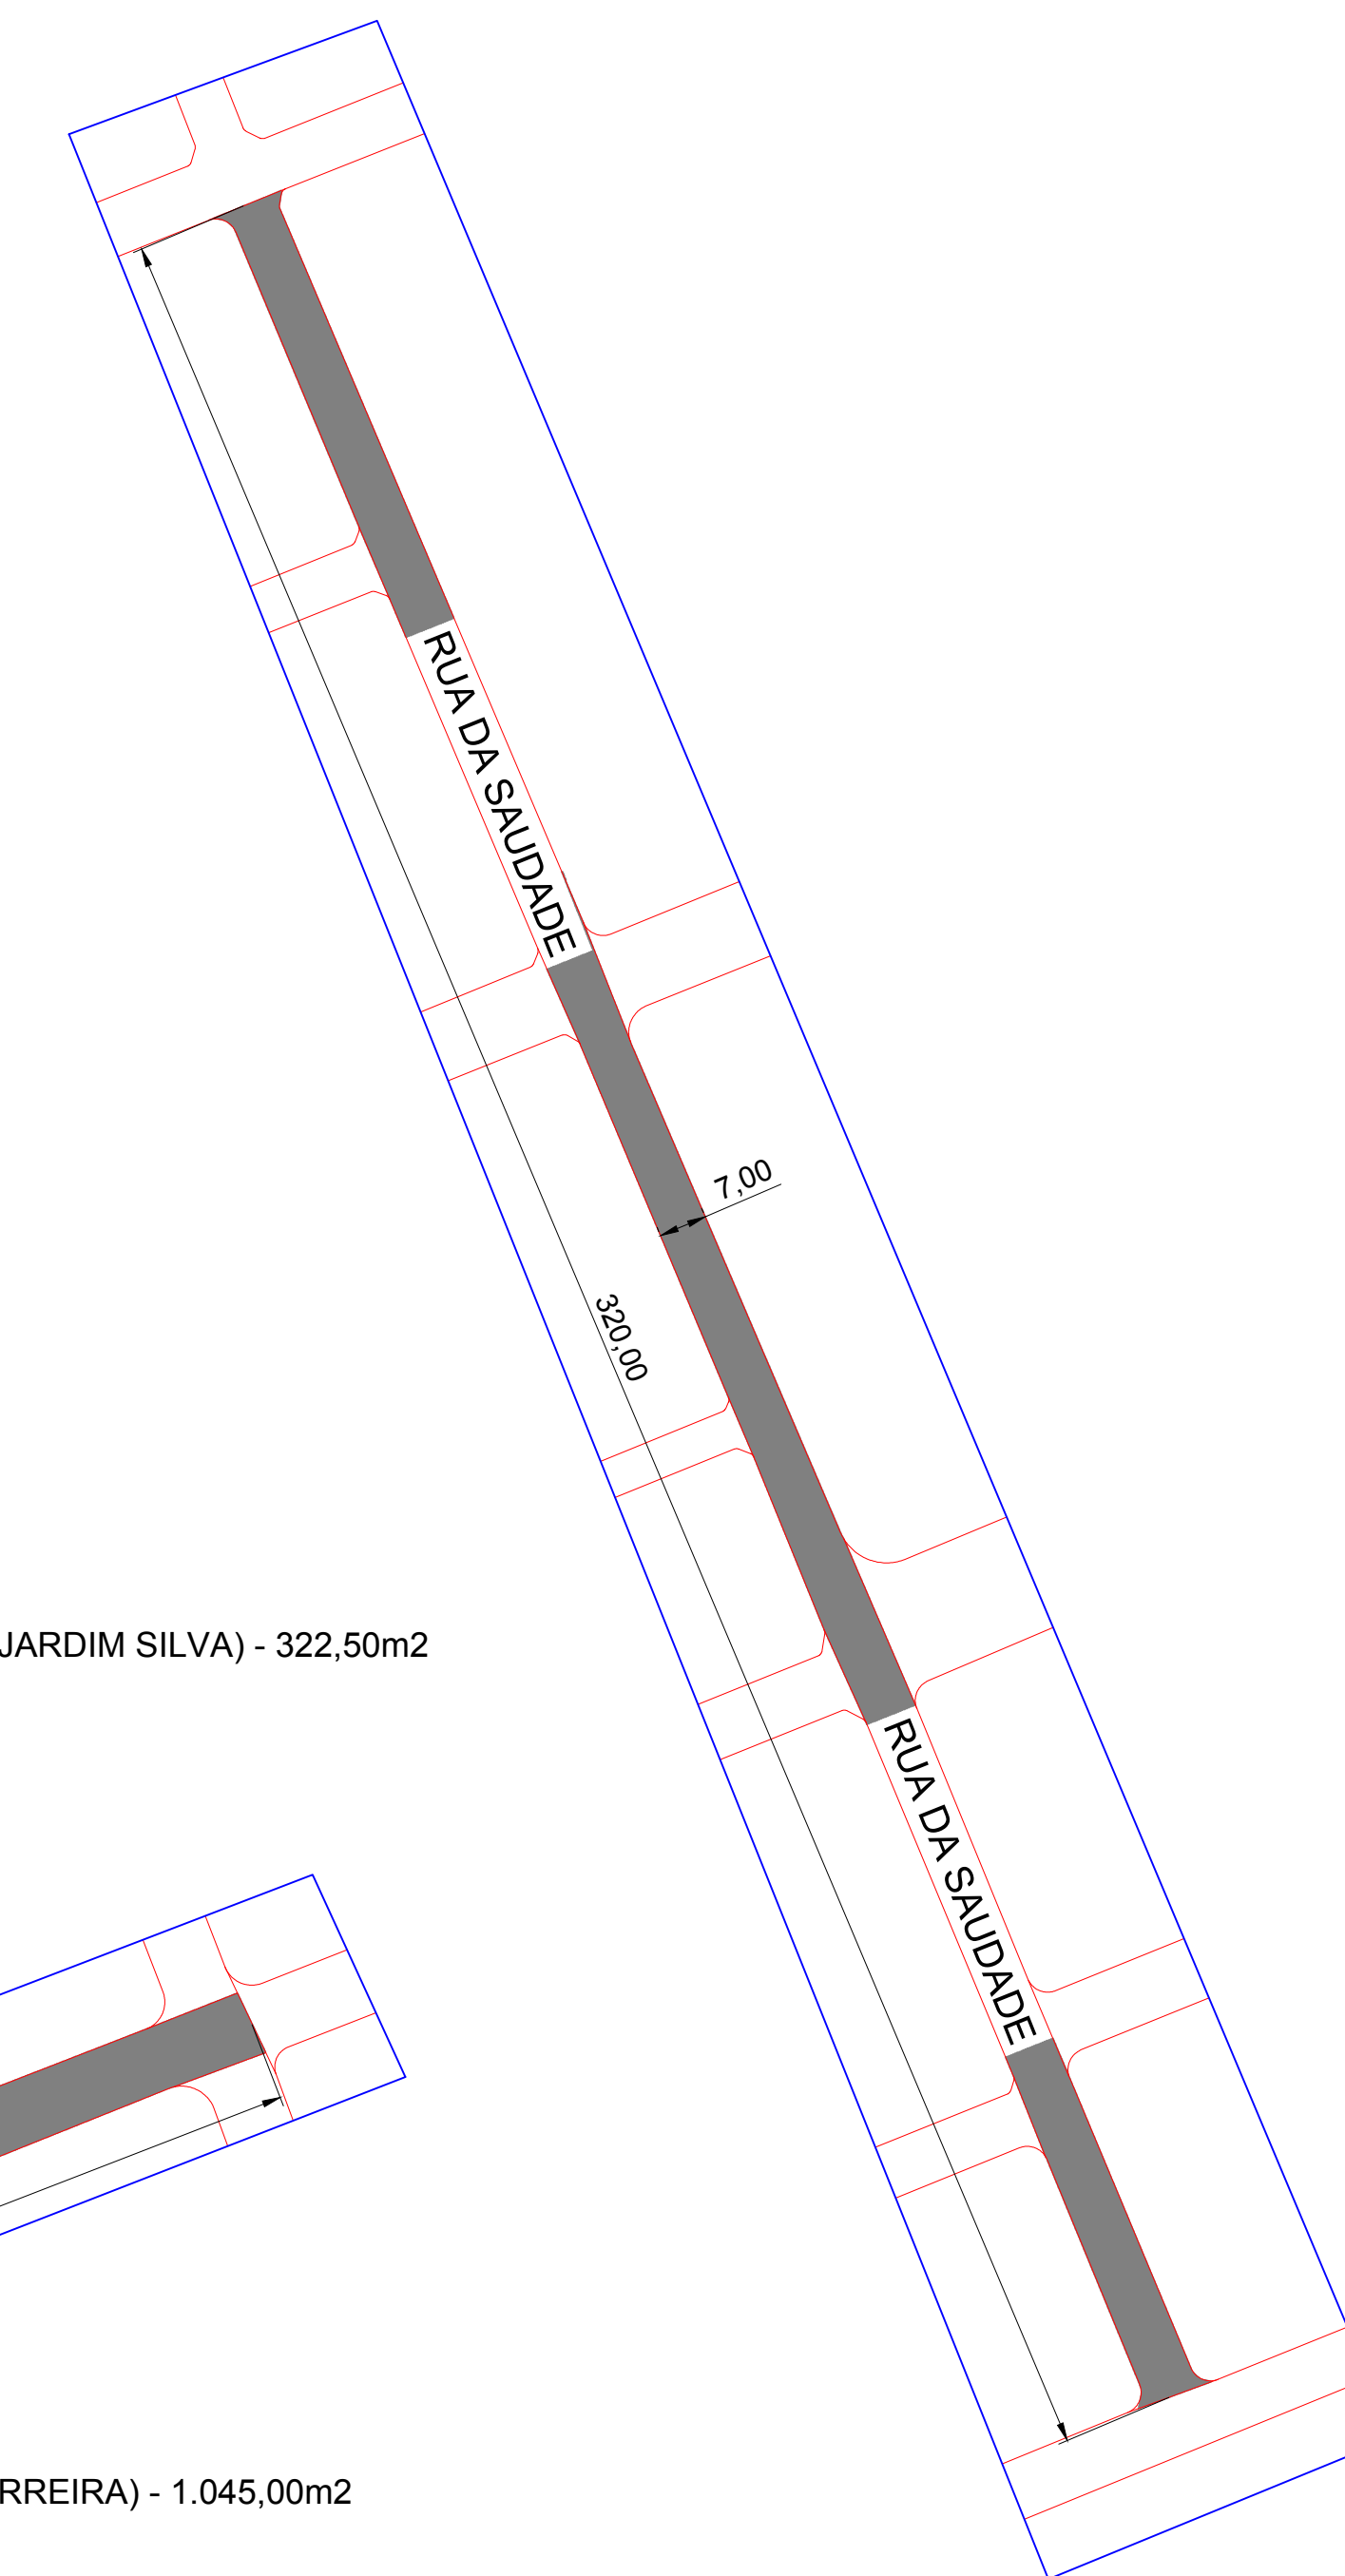


TRECHO - RUA DA SAUDADE(VILA ESPLANADA) - 2.240,00m2

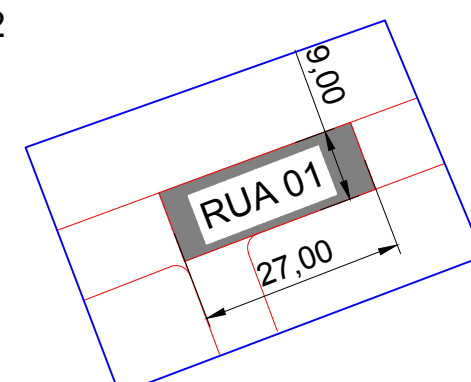


TRECHO - RUA 01(CONJUNTO ESPORTIVO) - 243,00m2

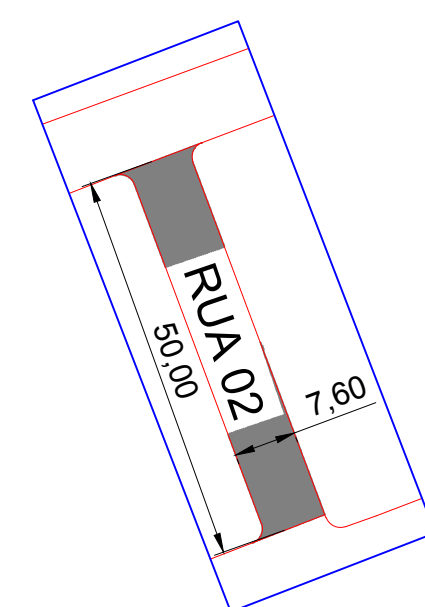


TRECHO - RUA 02(CONJUNTO ESPORTIVO) - 380,00m2

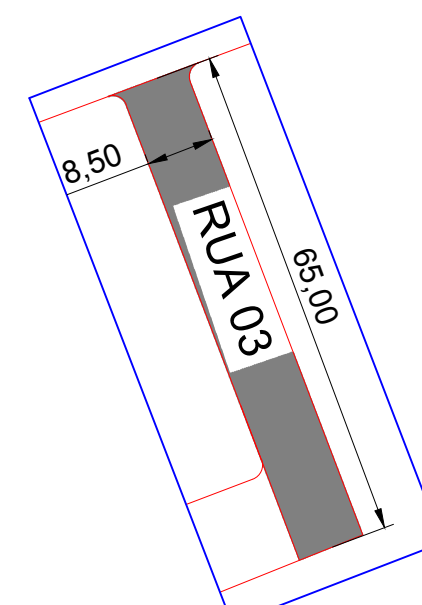


TRECHO - RUA 03(CONJUNTO ESPORTIVO) - 552,50m2

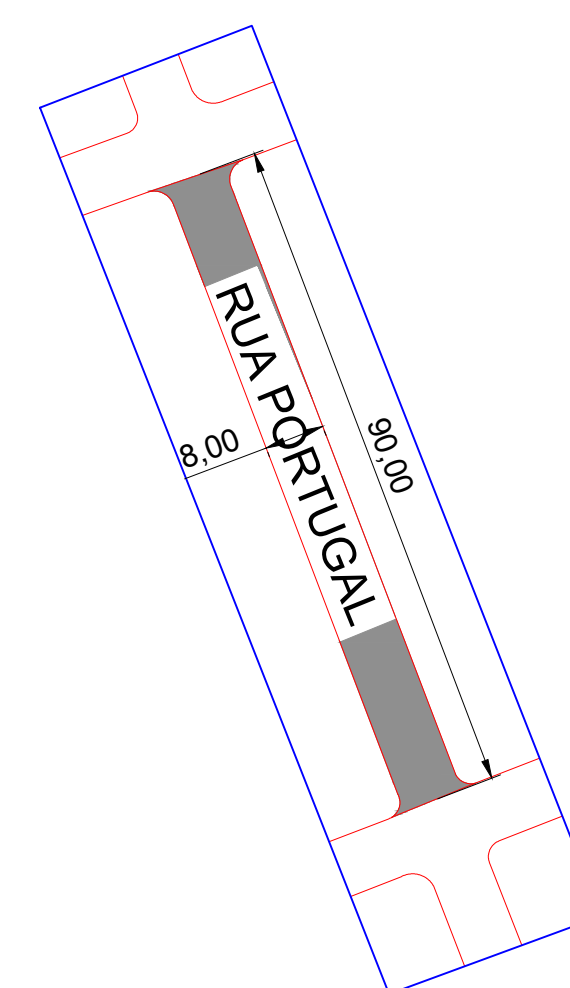


TRECHO 04 - RUA PORTUGAL(CENTRO) - 720,00m2

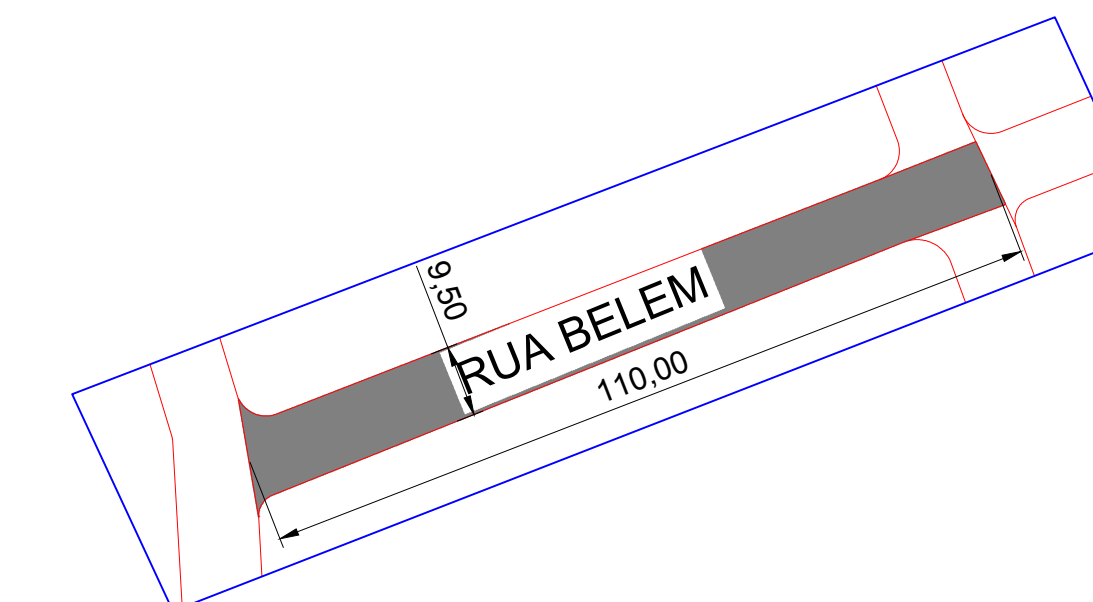


TRECHO - RUA BELEM(JARDIM FERREIRA) - 1.045,00m2

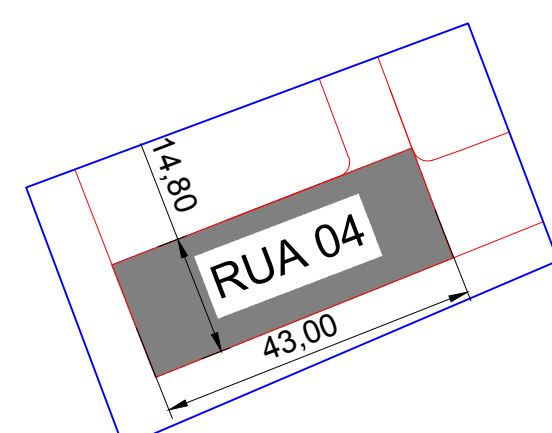


TRECHO - RUA 04(CONJUNTO ESPORTIVO) - 634,40m2

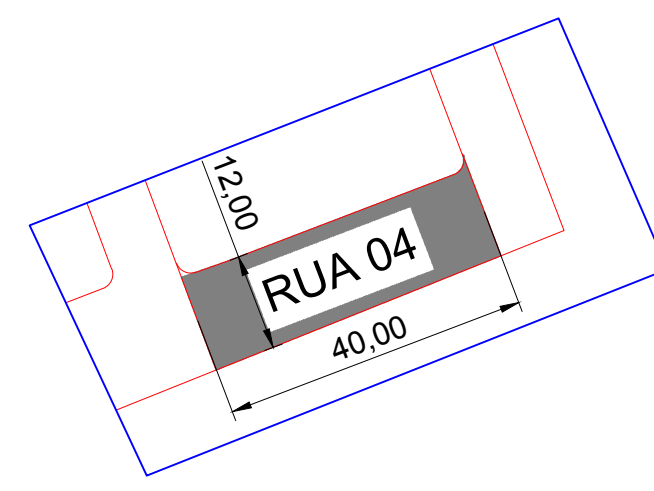


TRECHO - RUA 04(CONJUNTO ESPORTIVO) - 480,00m2

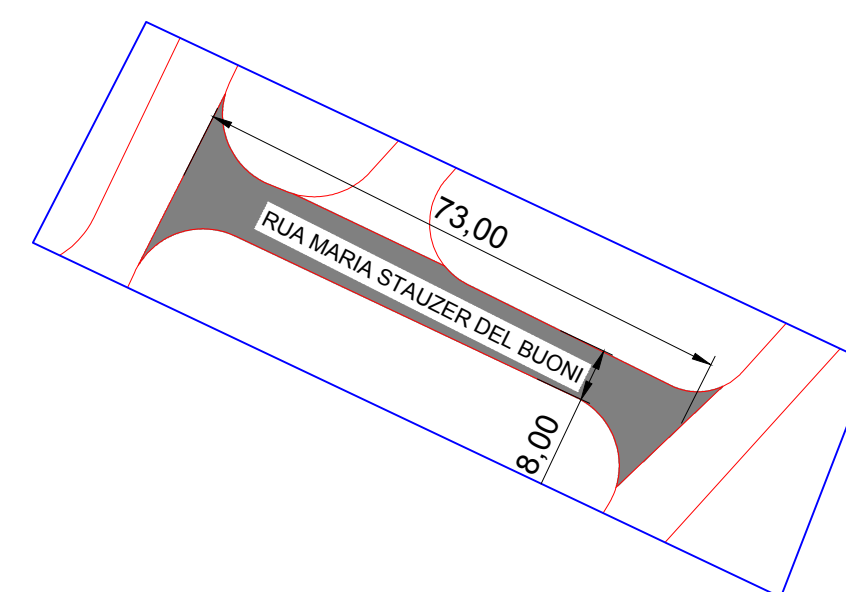


TRECHO - RUA MARIA STAUZER DEL BUONI(JARDIM BELA VISTA) - 584,00m2

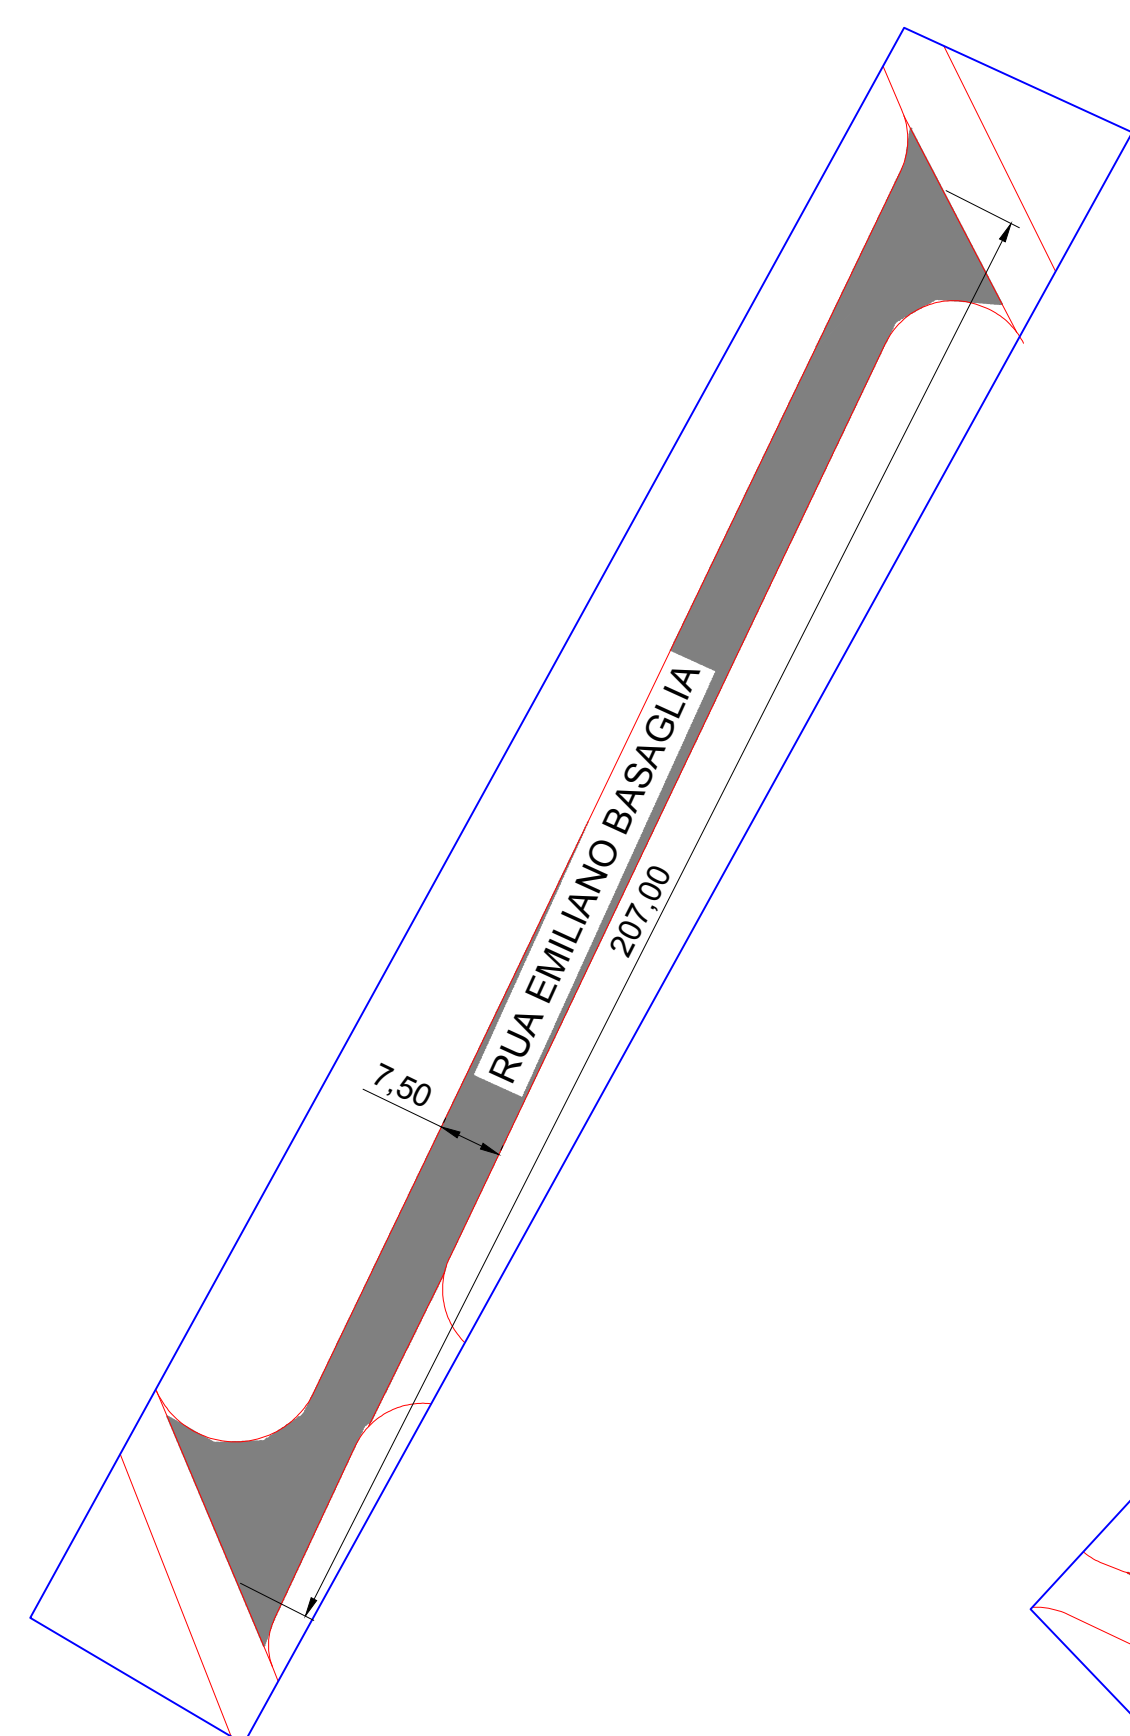


TRECHO - RUA EMILIANO BASAGLIA(JARDIM BELA VISTA) - 1.552,50m2

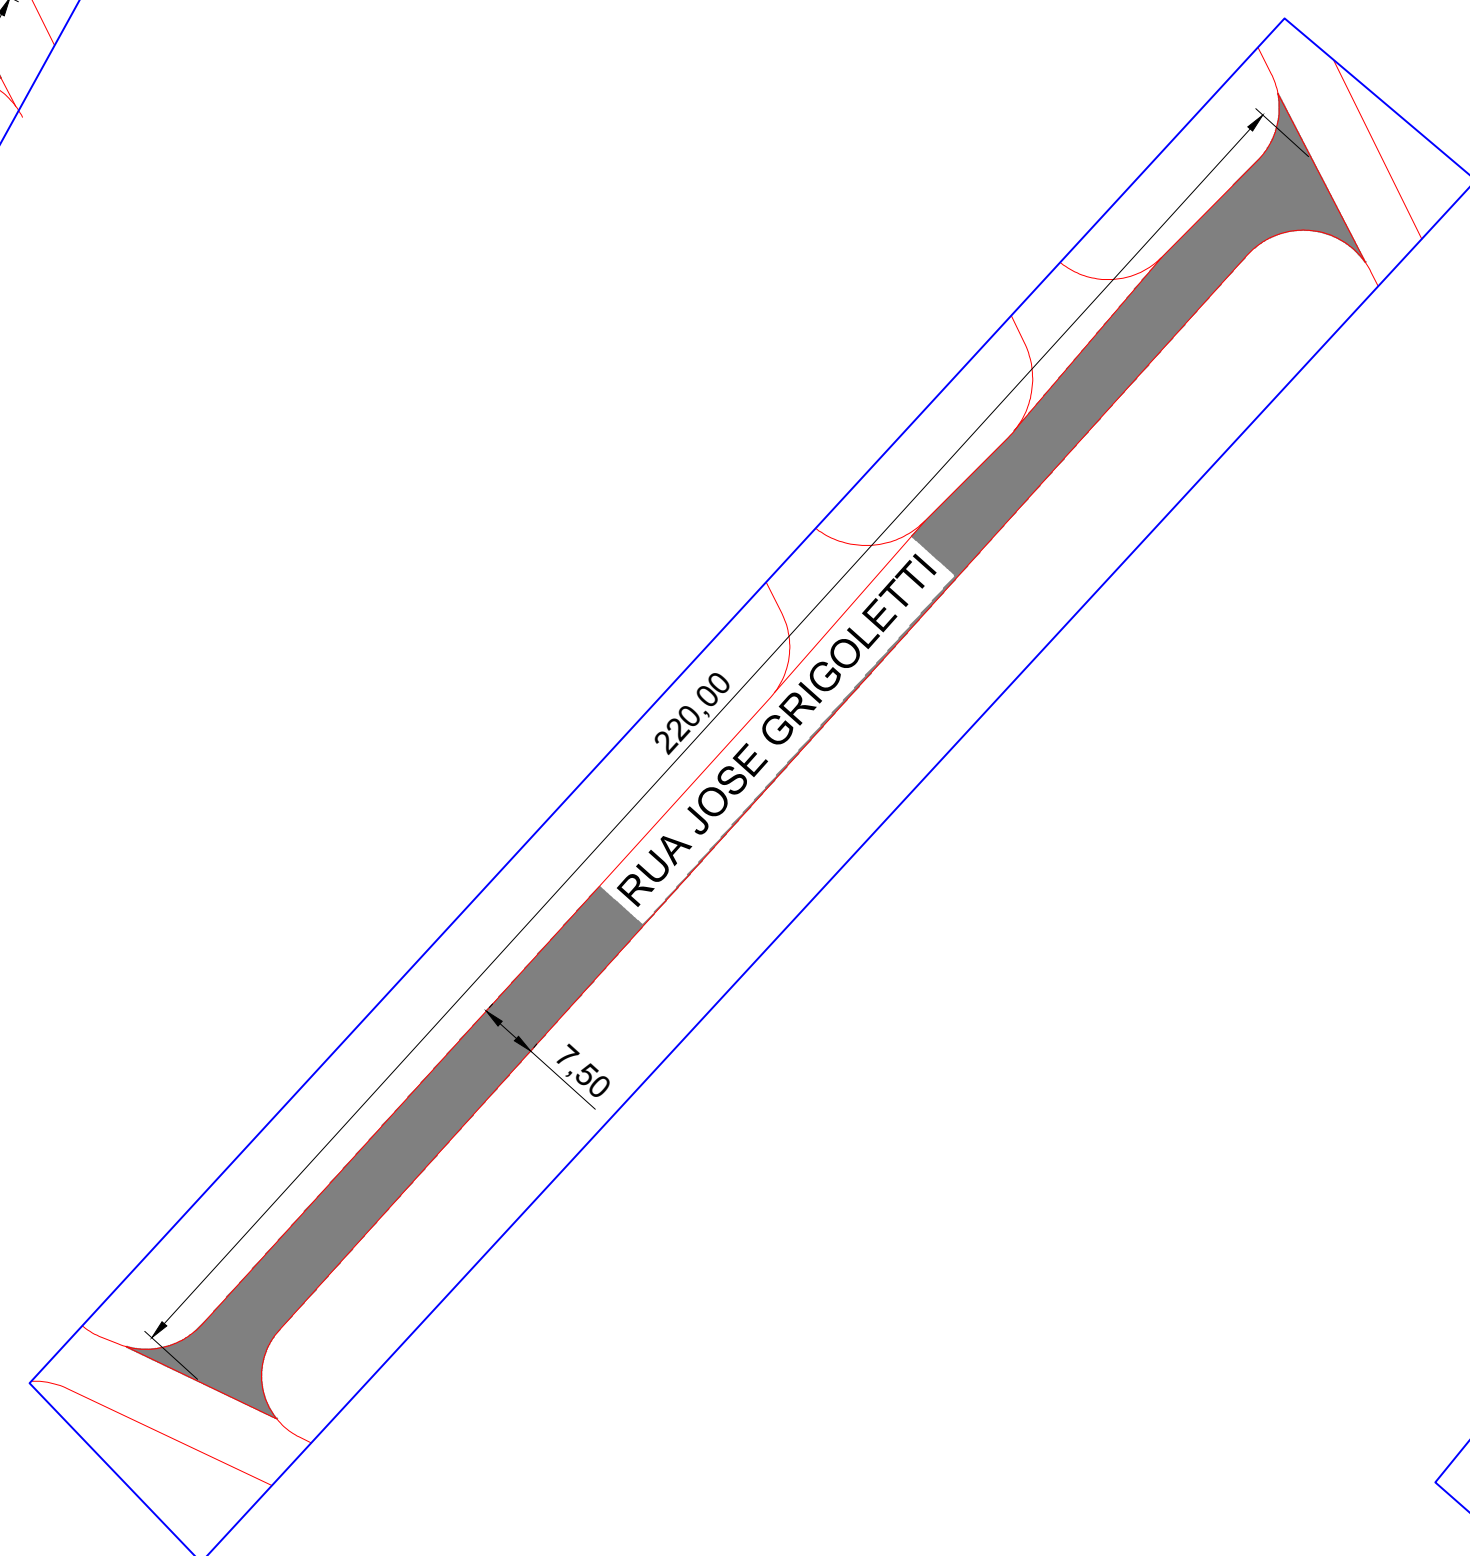


TRECHO - RUA JOSE GRIGOLETTI(JARDIM BELA VISTA) - 1650,00m2

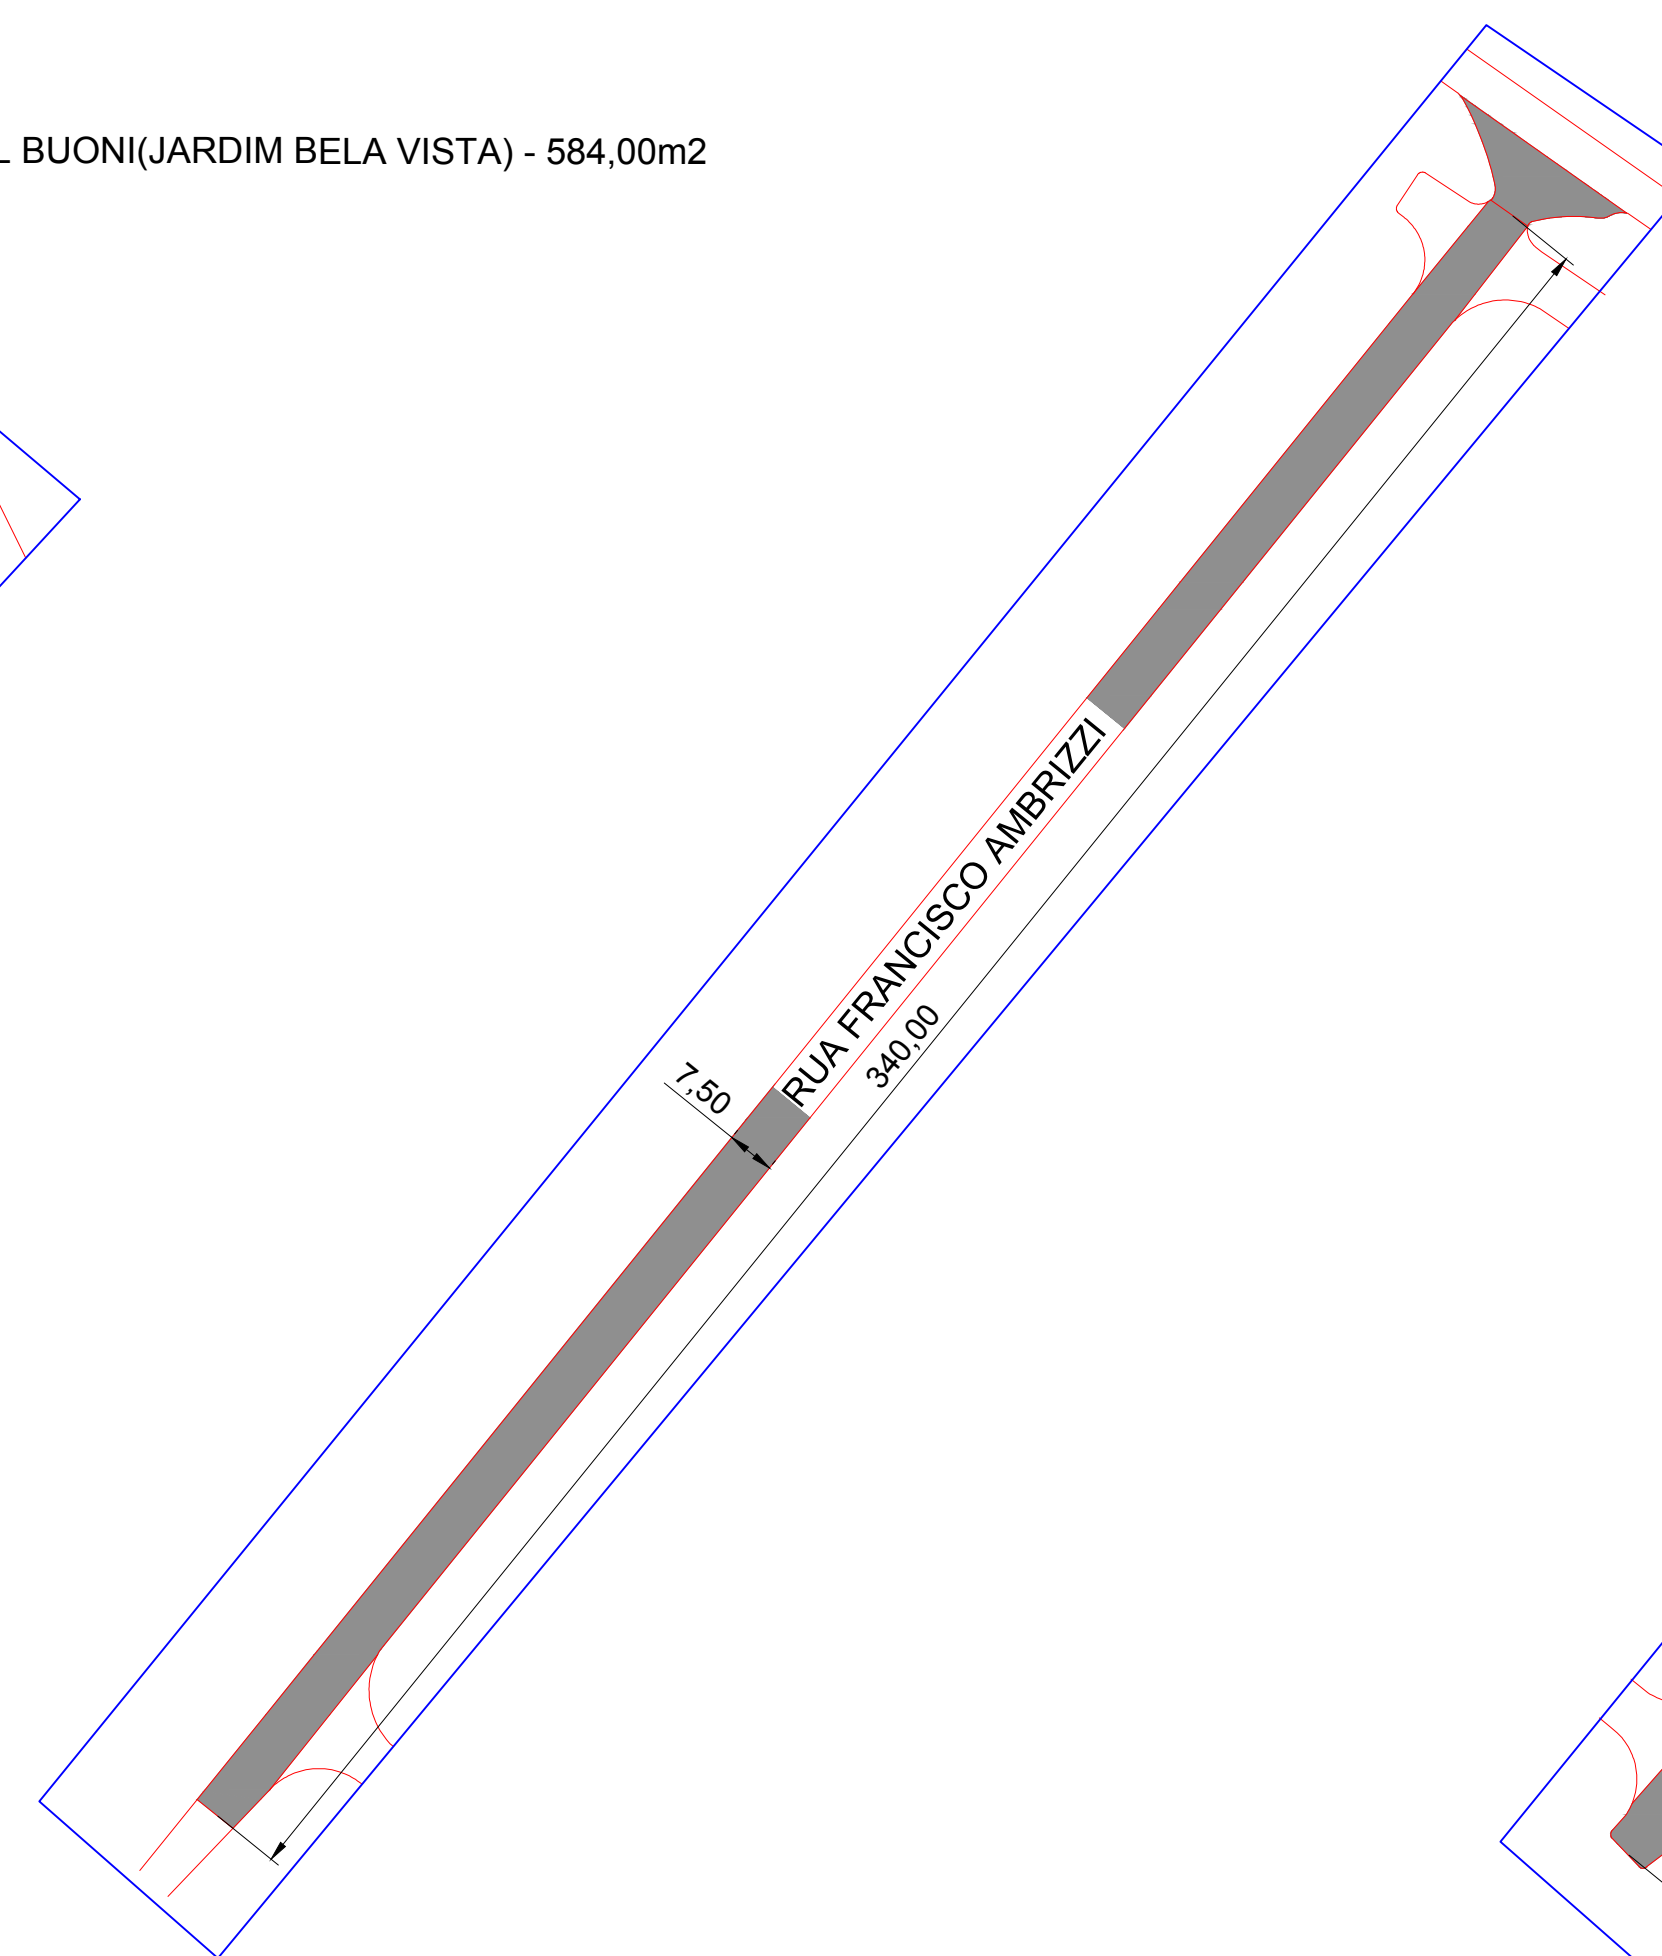


RUA FRANCISCO AMBRIZZI + ENTRADA(PORTAL DO BOSQUE) - 2.750,00m2

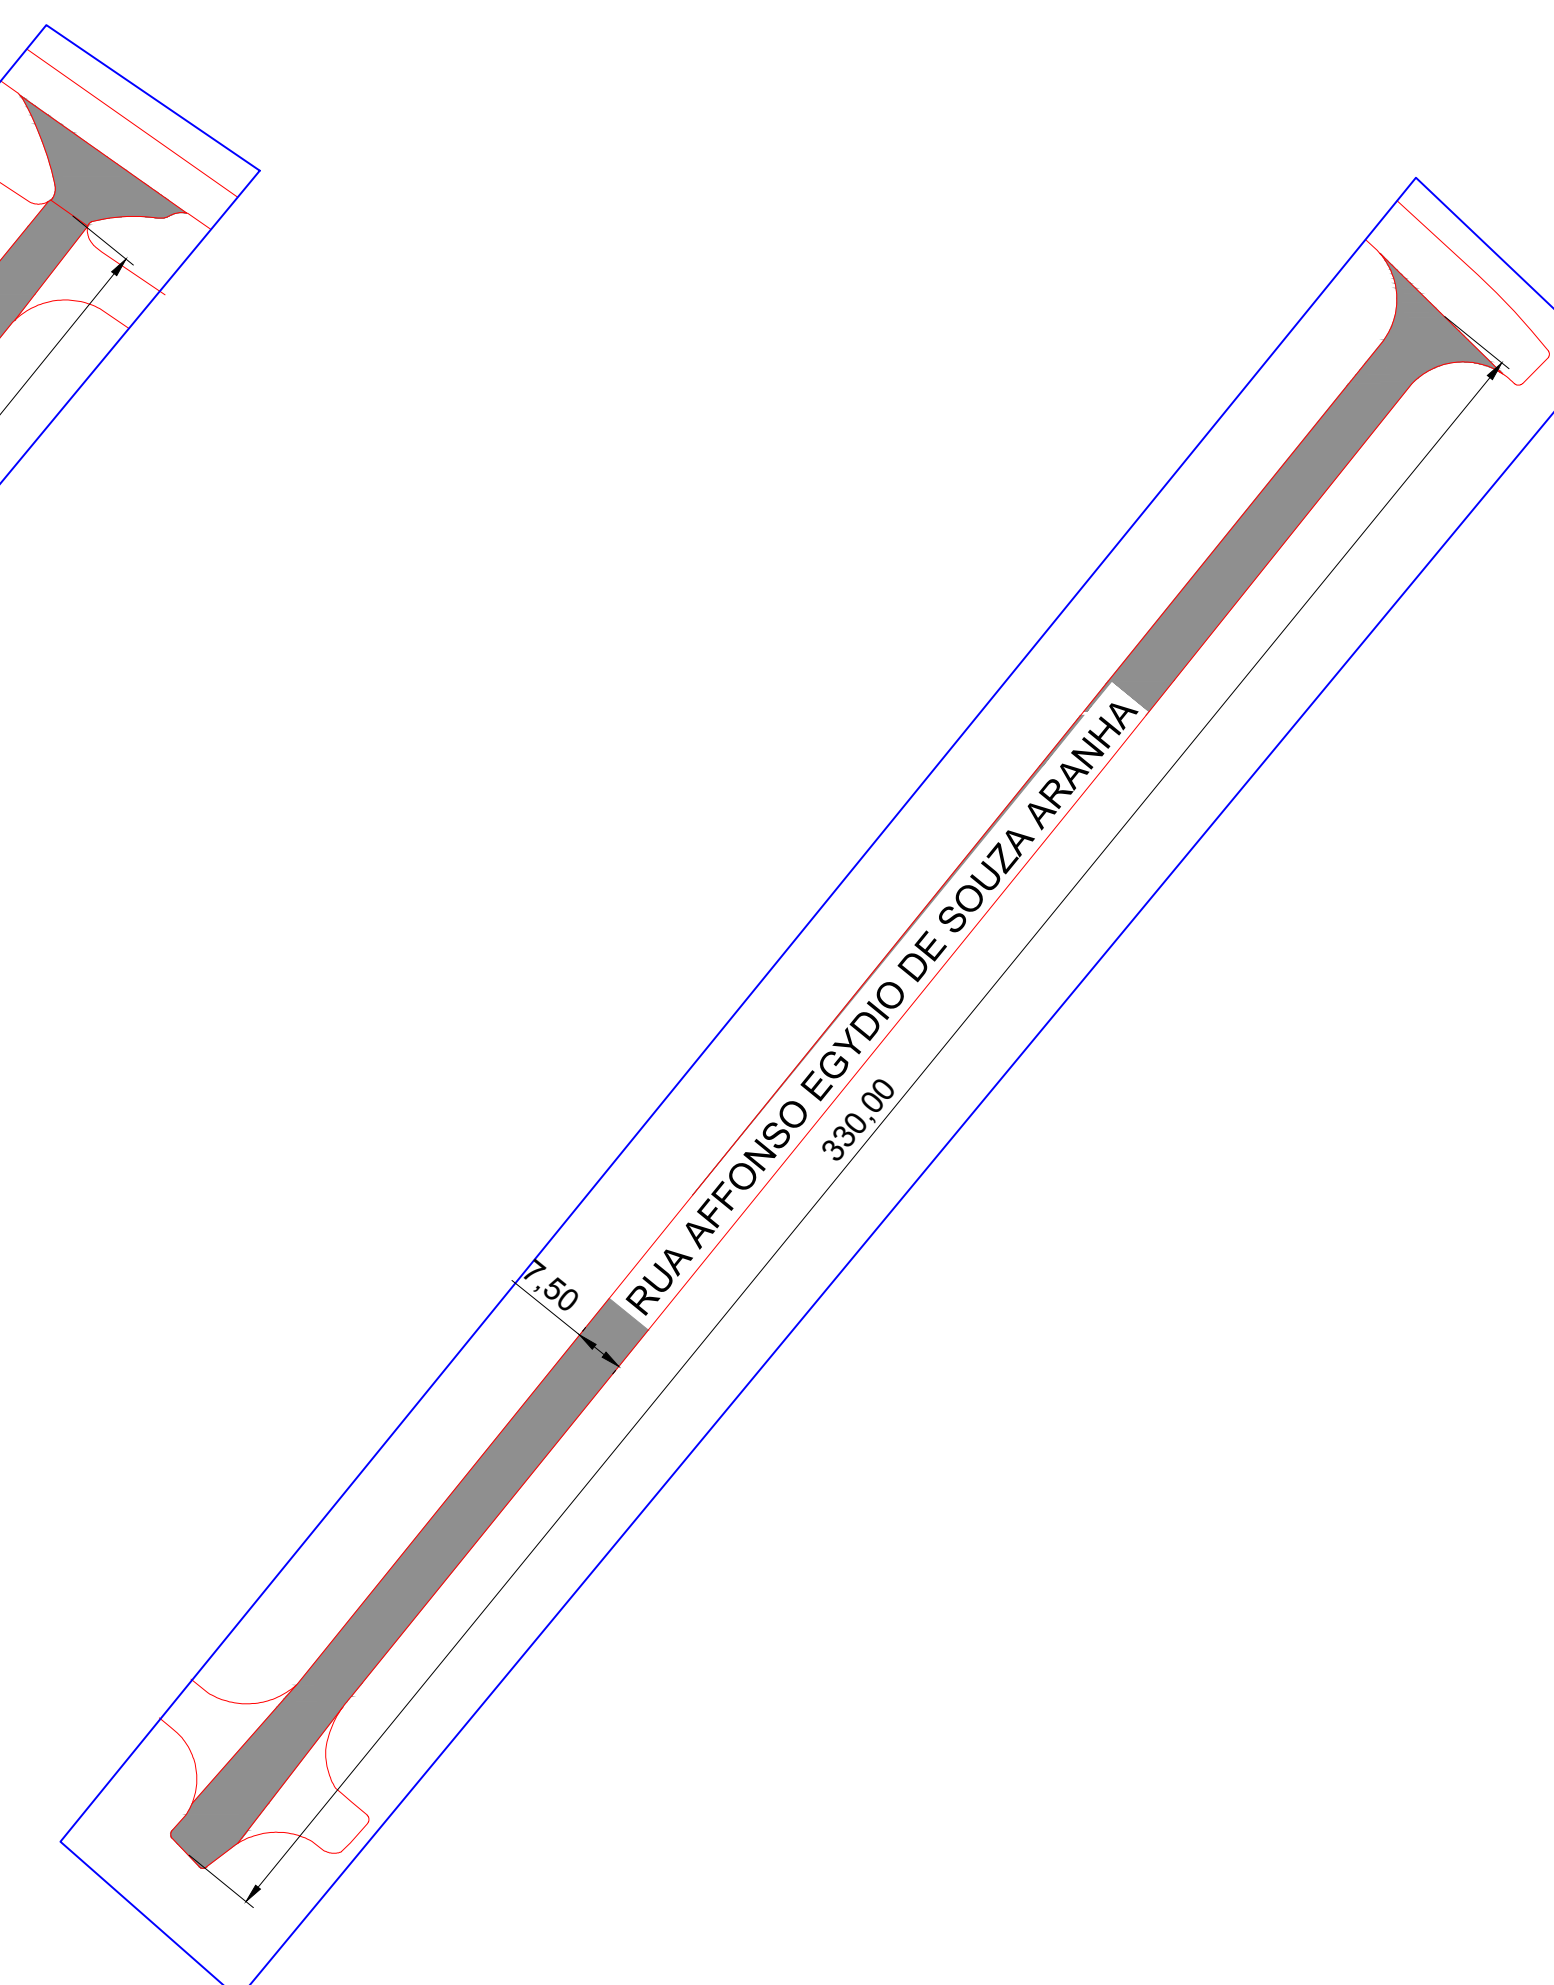

RUA AFFONSO EGYDIO DE SOUZA ARANHA(PORTAL DO BOSQUE) - 2.475,00m2

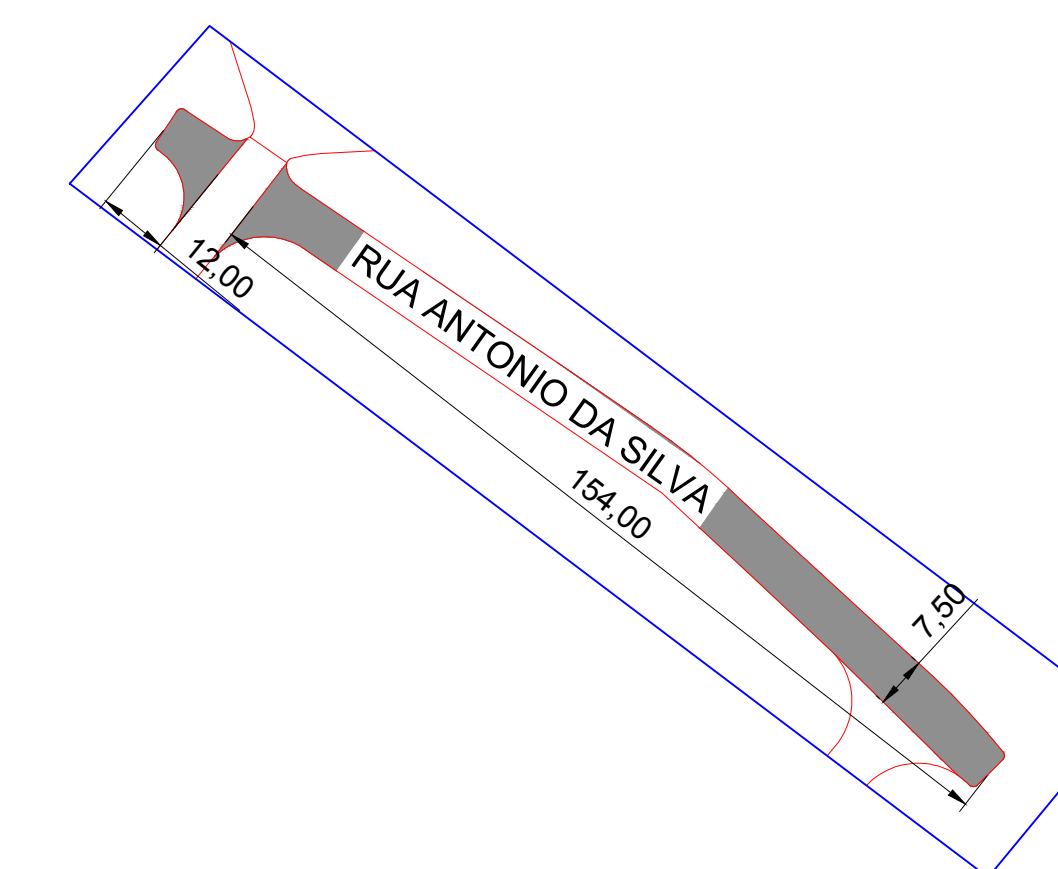

RUA ANTONIO DA SILVA(PORTAL DO BOSQUE) - 1.245,00m2

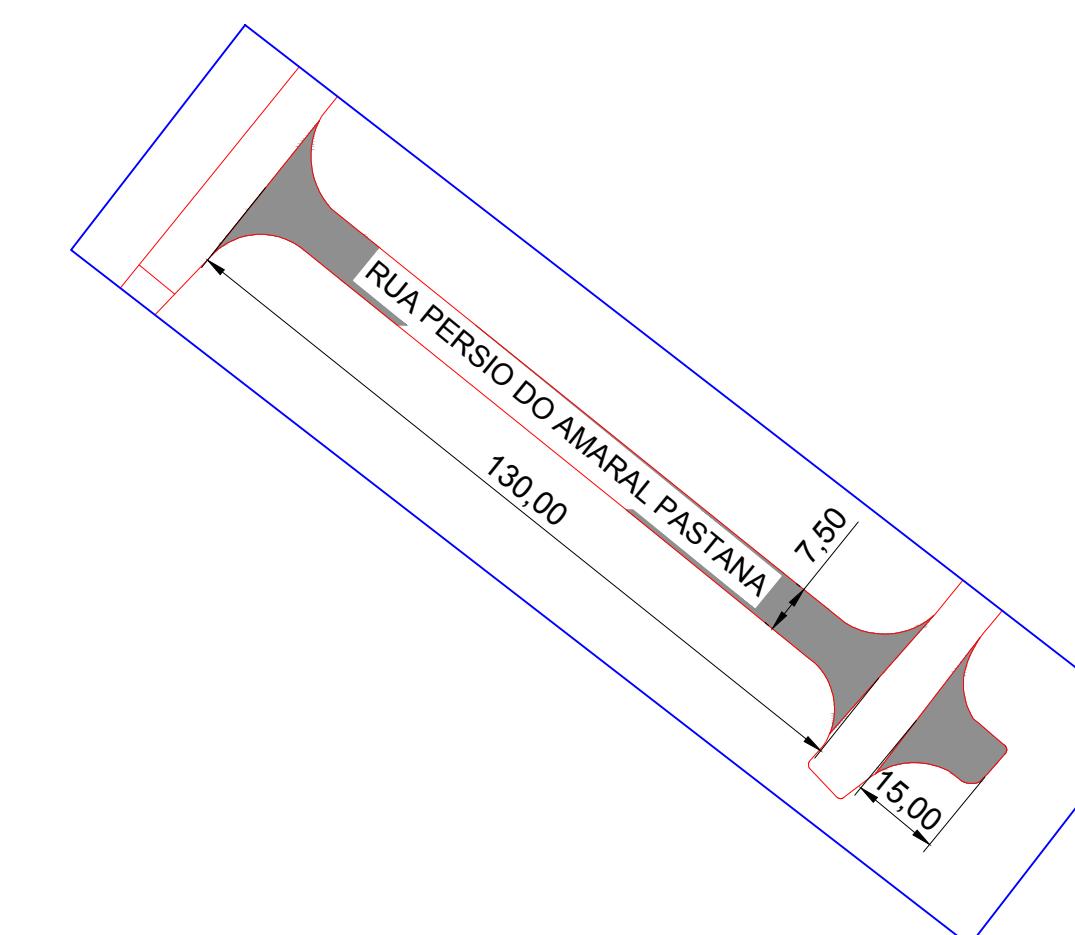

RUA PERSIO DO AMARAL PASTANA(PORTAL DO BOSQUE) - 1.087,50m2

PROJETO DE ENGENHARIA

OBRA: RECAPEAMENTO ASFÁLTICO
 LOCAL: DIVERSAS RUAS DA CIDADE
 INTERESSADO: PREFEITURA DO MUNICÍPIO DE ITAJOBÍ - SP

SITUAÇÃO SIESCALA: _____
 DECLARO QUE A APROVAÇÃO DO PROJETO NÃO IMPLICA NO RECONHECIMENTO DE PROPRIEDADE DO TERRENO POR PARTE DA PREFEITURA MUNICIPAL.

PREFEITURA DO MUNICÍPIO DE ITAJOBÍ
 SIDOMAR LIAZQUE

AUTOR DO PROJETO
 ALIANA GONCALVES CRUZ DA SILVA
 CAU Nº 46808-8

ÁREA TOTAL: 7.400,50 M²

PI APROVAÇÃO

DATA: MAIO 2022
 FOLHA: UNICA