






# LOCALIZAÇÃO

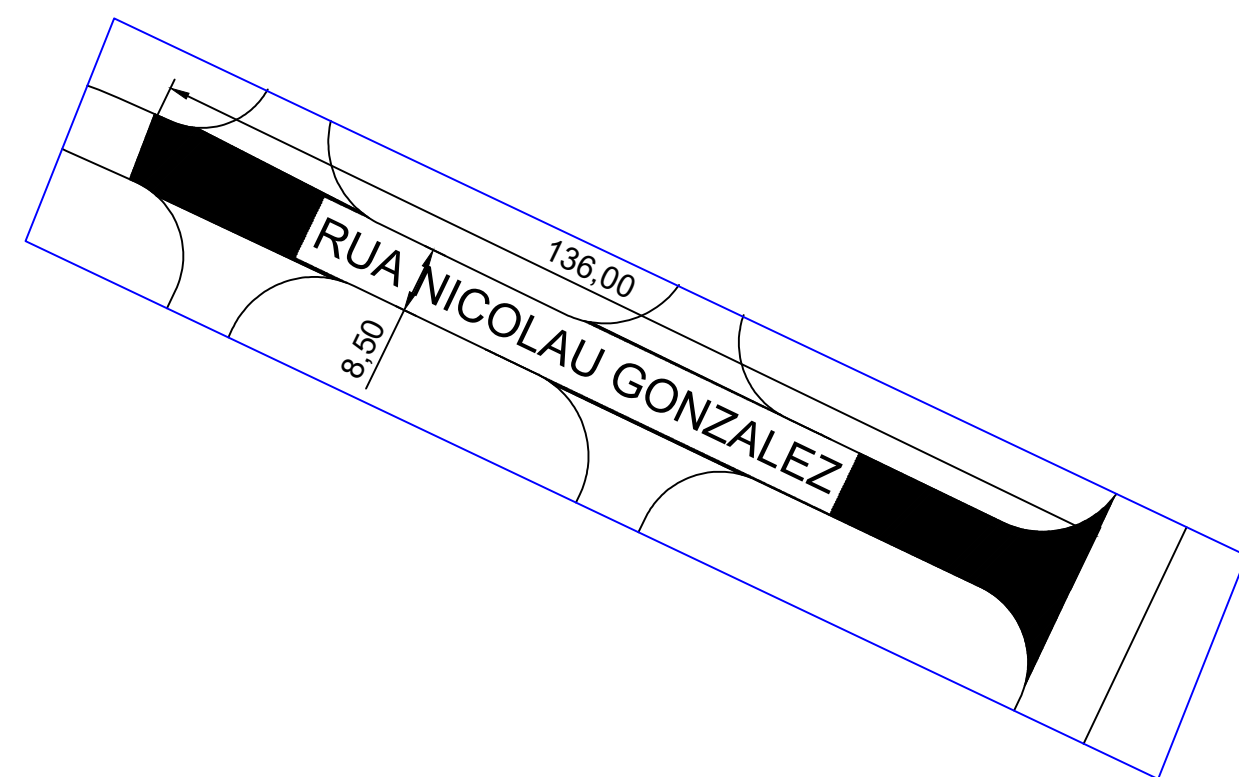


TRECHO - RUA NICOLAU GONZALES(COLINA DO SOL) - 1.156,00m<sup>2</sup>

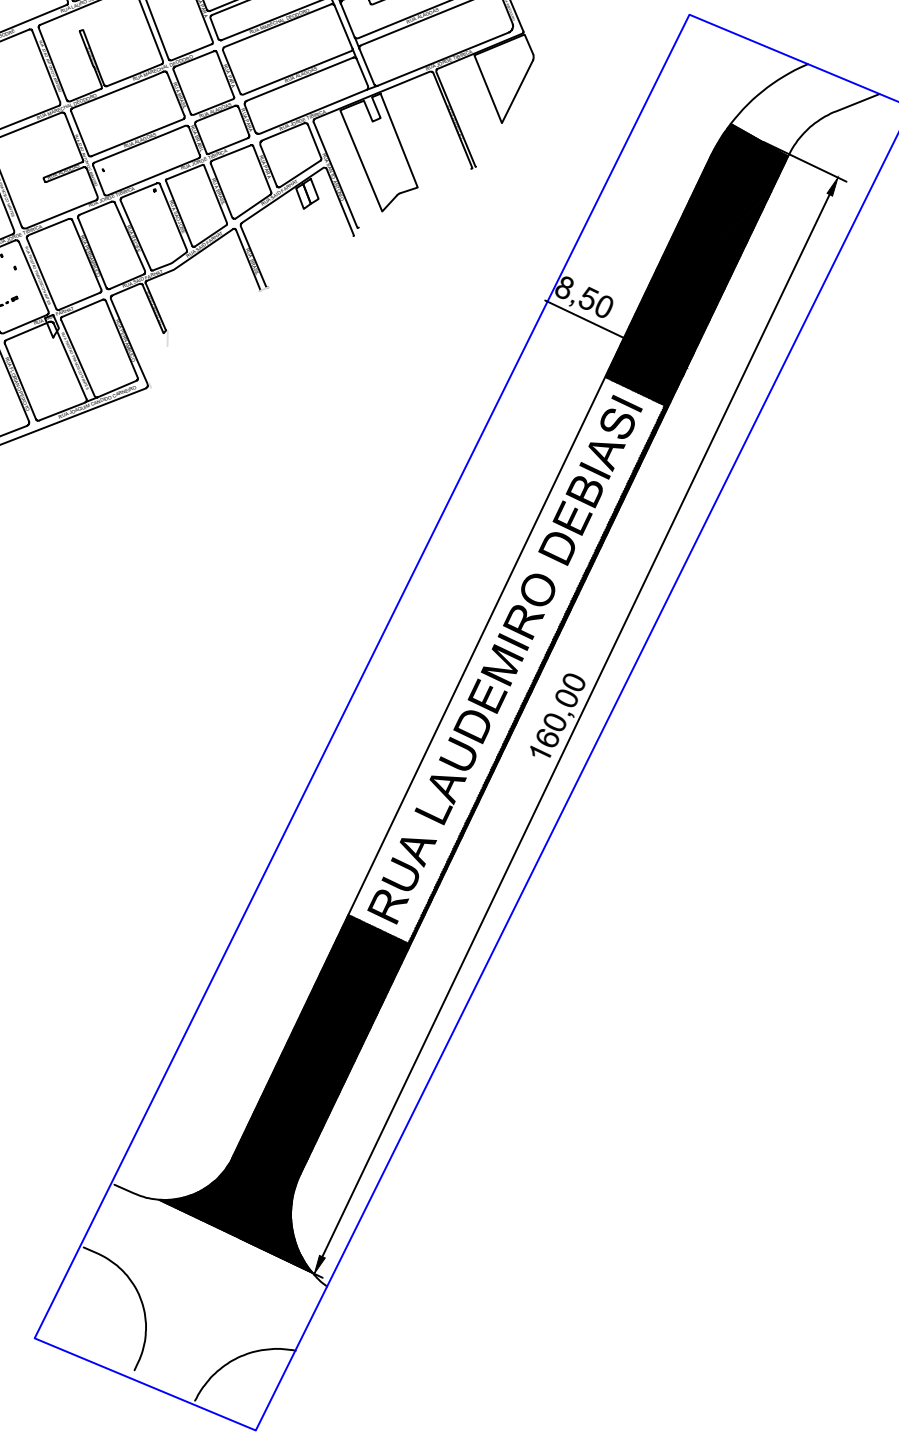


TRECHO - RUA LAUDEMIRO DEBIASI(COLINA DO SOL) - 1.360,00m<sup>2</sup>

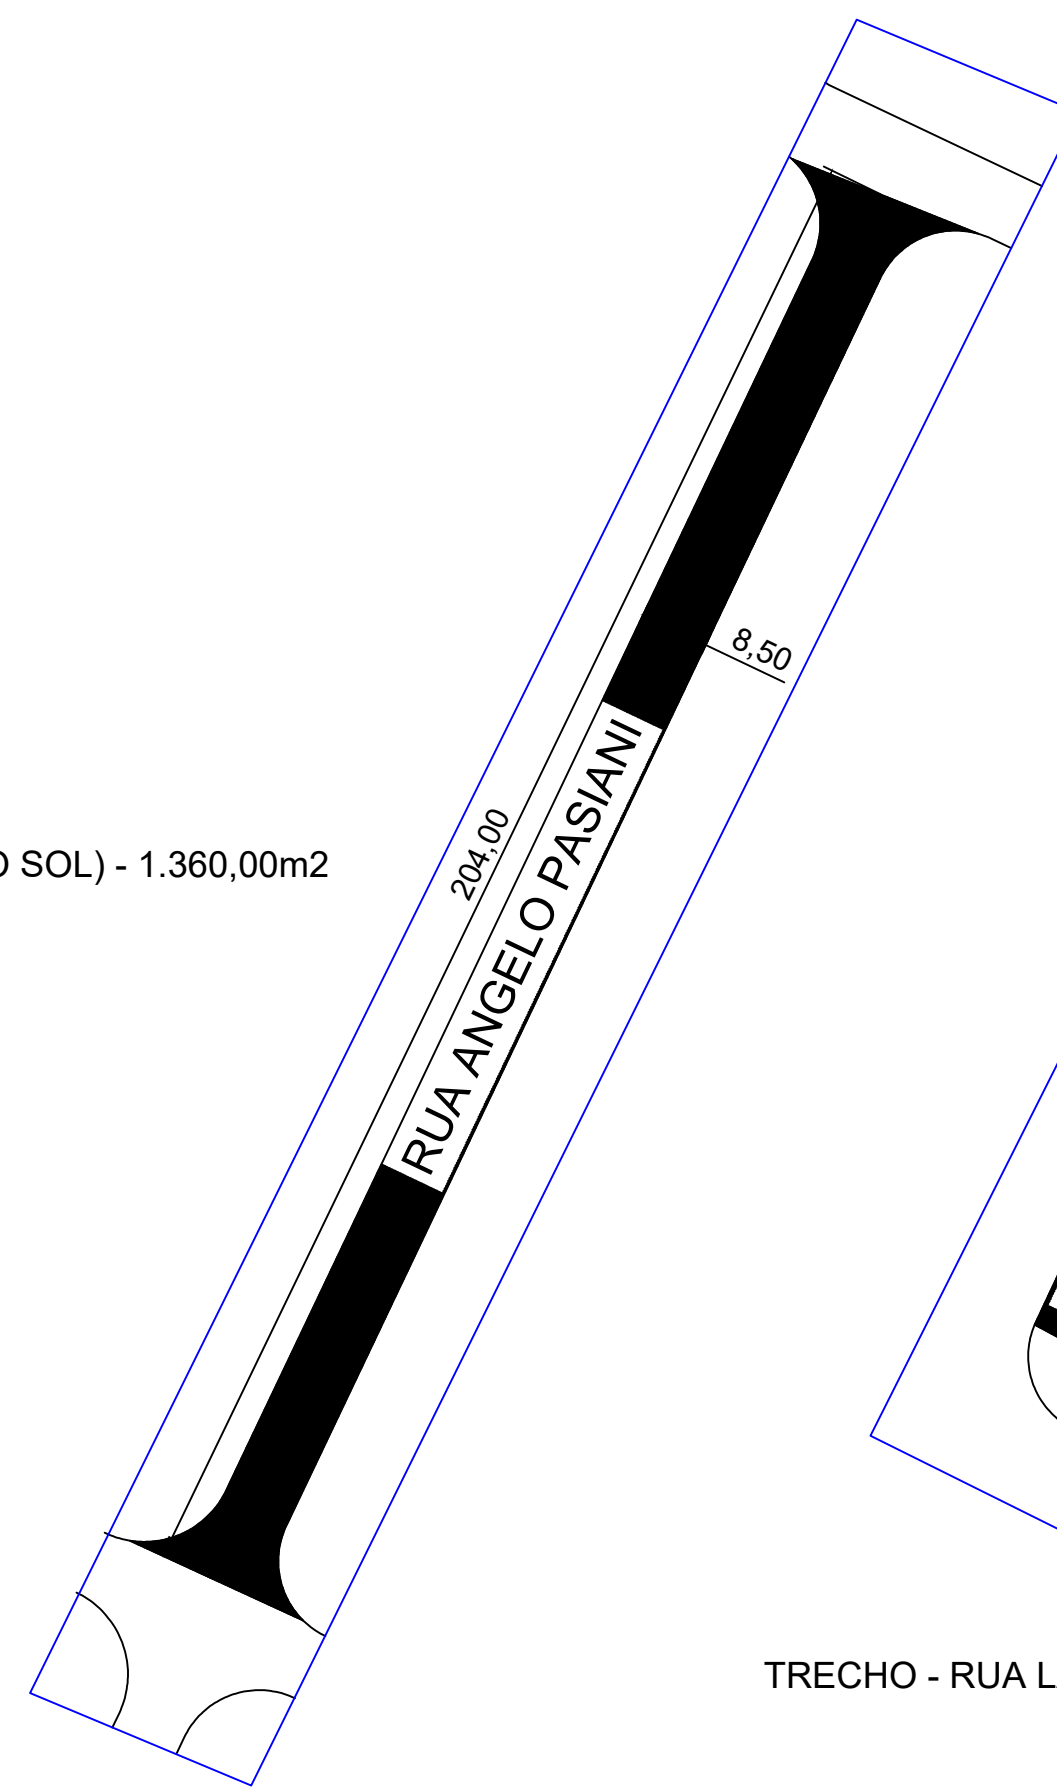


TRECHO - RUA LAUDEMIRO DEBIASI(COLINA DO SOL) - 612,00m<sup>2</sup>

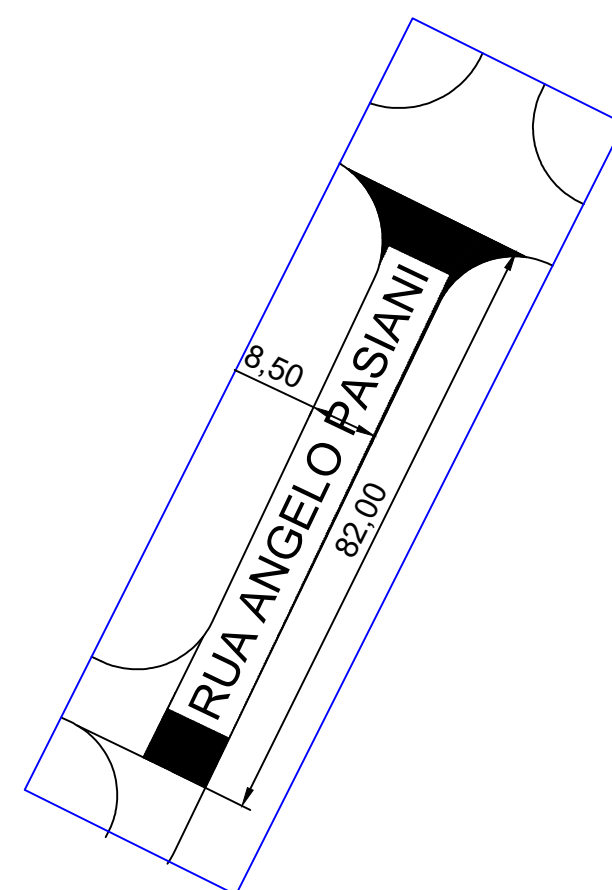

TRECHO - RUA ANGELO PASIANI(COLINA DO SOL) - 697,00m<sup>2</sup>

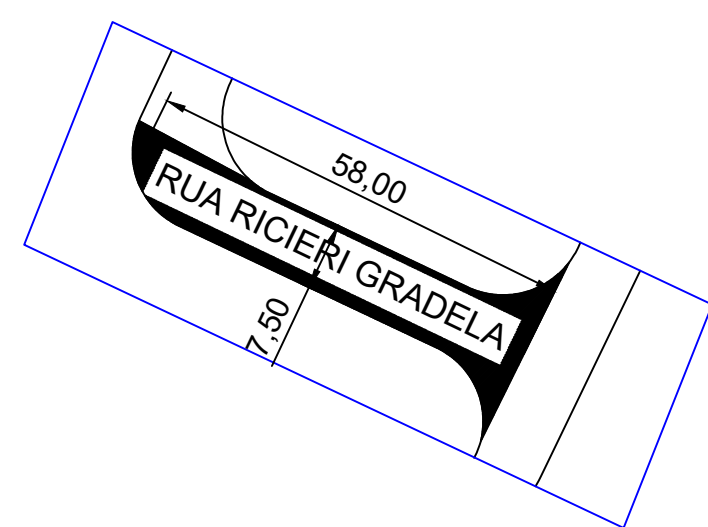

TRECHO - RUA RICIERI GRADELA(COLINA DO SOL) - 435,00m<sup>2</sup>

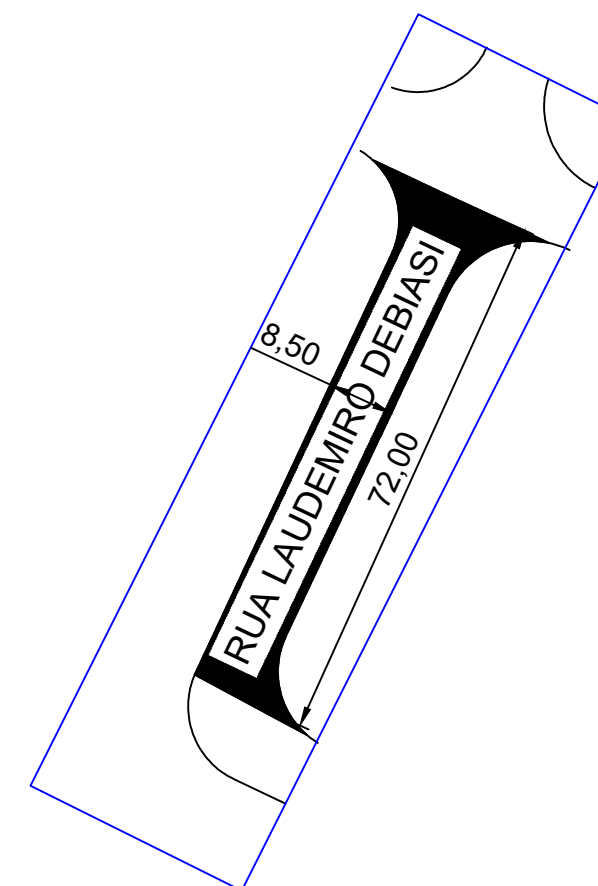

TRECHO - RUA ANGELO PASIANI(COLINA DO SOL) - 1.734,00m<sup>2</sup>

PROJETO DE ENGENHARIA  
DATA: AGOSTO 2022  
FOLHA: UNICA

OBRA:  
**RECAPEAMENTO ASFÁLTICO**  
LOCAL:  
**RUAS DO BAIRRO COLINA DO SOL**  
INTERESSADO:  
**PREFEITURA DO MUNICÍPIO DE ITAJOBÍ - SP**



DECLARO QUE A APROVAÇÃO DO PROJETO NÃO IMPLICA NO RECONHECIMENTO DE PROPRIEDADE DO TERRENO POR PARTE DA PREFEITURA MUNICIPAL.

PREFEITURA DO MUNICÍPIO DE ITAJOBÍ  
 SIDIOMAR UJAQUE

AUTOR DO PROJETO  
 JULIANA GONÇALVES CRUZ DA SILVA  
 CAU N° A49806-8

ÁREA TOTAL ..... 5.994,00 M<sup>2</sup>

P/ APROVAÇÃO