


CORTE A-A
ESC.: 1:50

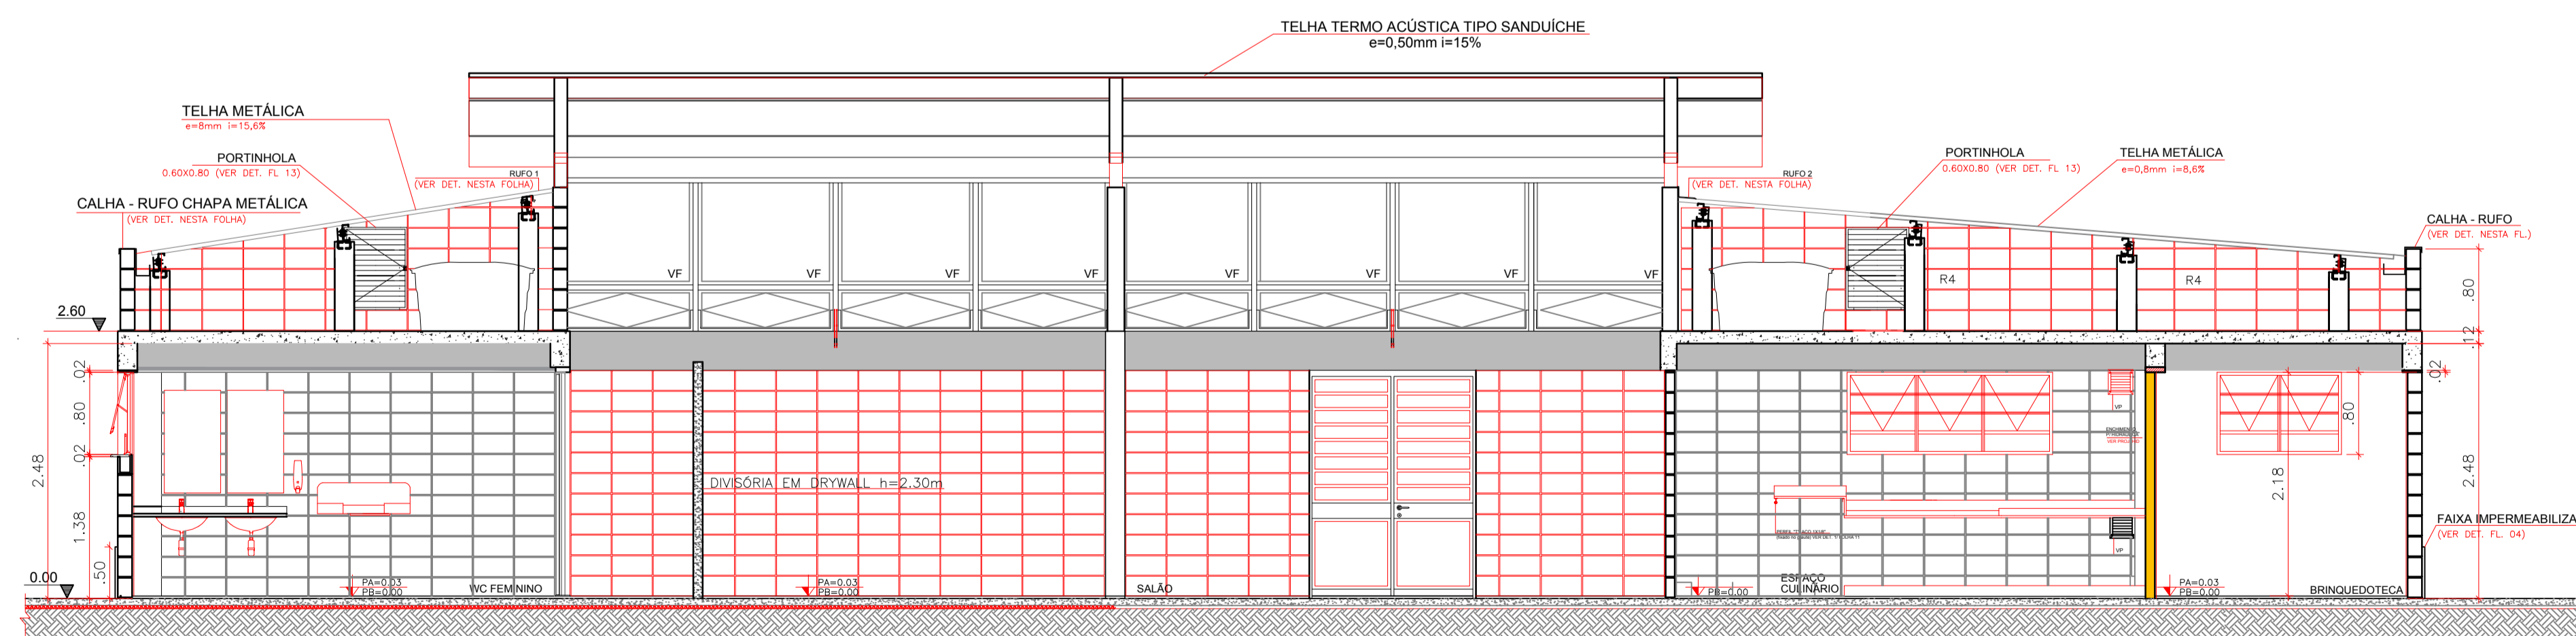

CORTE B-B
ESC.: 1:50



Rua Boa Vista, 170, CEP. 01014-200, São Paulo, Tel. 2505.2000, COCMF 47.865.997/0001-09

CORTES		FOLHA: 03/05																											
USO:	INSTITUCIONAL	CAT. USO:																											
REF.:	CONSTRUÇÃO DE EQUIPAMENTO COMUNITÁRIO – CASA DA MULHER																												
LOCAL:	RUA XXXXXX – SÃO PAULO – SP																												
PROP.:	CIA. DE DESENVOLVIMENTO HABITACIONAL E URBANO DO ESTADO DE SÃO PAULO																												
CONTRIB. N.:	ZONA:	ESC.: 1 : 50																											
CÓD. LOGR.:	CEP :																												
SITUAÇÃO (sem escala)	DECLARO QUE A APROVAÇÃO DO PROJETO NÃO IMPLICA NO RECONHECIMENTO, PELA PREFEITURA, DO DIREITO DE PROPRIEDADE DO TERRENO.																												
VIDE FOLHA DE IMPLANTAÇÃO	DECLARO QUE NÃO CONSTAM EM DOCUMENTO PÚBLICO DEVIDAMENTE MATRICULADO NO REGISTRO DE IMÓVEIS AS OBRIGAÇÕES CONTRATUAIS DO ARTIGO 39 DA LEI 8001/75.																												
QUADRO DE ÁREAS (m²)	<table border="1"> <tr> <td>Proprietário:</td> <td>Nome:</td> <td>Cia. de Desenvolvimento Habitacional e Urbano do Estado de São Paulo – CDHU</td> </tr> <tr> <td>Autor do Projeto:</td> <td>Nome:</td> <td></td> </tr> <tr> <td>crea:</td> <td>Assinatura:</td> <td></td> </tr> <tr> <td>pref.:</td> <td>Assinatura:</td> <td></td> </tr> <tr> <td>a.r.t.:</td> <td>Assinatura:</td> <td></td> </tr> <tr> <td>Resp Técnico:</td> <td>Nome:</td> <td></td> </tr> <tr> <td>crea:</td> <td>Assinatura:</td> <td></td> </tr> <tr> <td>pref.:</td> <td>Assinatura:</td> <td></td> </tr> <tr> <td>a.r.t.:</td> <td>Assinatura:</td> <td></td> </tr> </table>		Proprietário:	Nome:	Cia. de Desenvolvimento Habitacional e Urbano do Estado de São Paulo – CDHU	Autor do Projeto:	Nome:		crea:	Assinatura:		pref.:	Assinatura:		a.r.t.:	Assinatura:		Resp Técnico:	Nome:		crea:	Assinatura:		pref.:	Assinatura:		a.r.t.:	Assinatura:	
Proprietário:	Nome:	Cia. de Desenvolvimento Habitacional e Urbano do Estado de São Paulo – CDHU																											
Autor do Projeto:	Nome:																												
crea:	Assinatura:																												
pref.:	Assinatura:																												
a.r.t.:	Assinatura:																												
Resp Técnico:	Nome:																												
crea:	Assinatura:																												
pref.:	Assinatura:																												
a.r.t.:	Assinatura:																												
ÁREA CONSTRUÍDA	258,08m ²																												
ÁREA COBERTURA	183,03m ²																												
COD. EMPREEND. 10-00-XX-X-0-0-PA																													