


ELEVAÇÃO 1
ESC.: 1:50

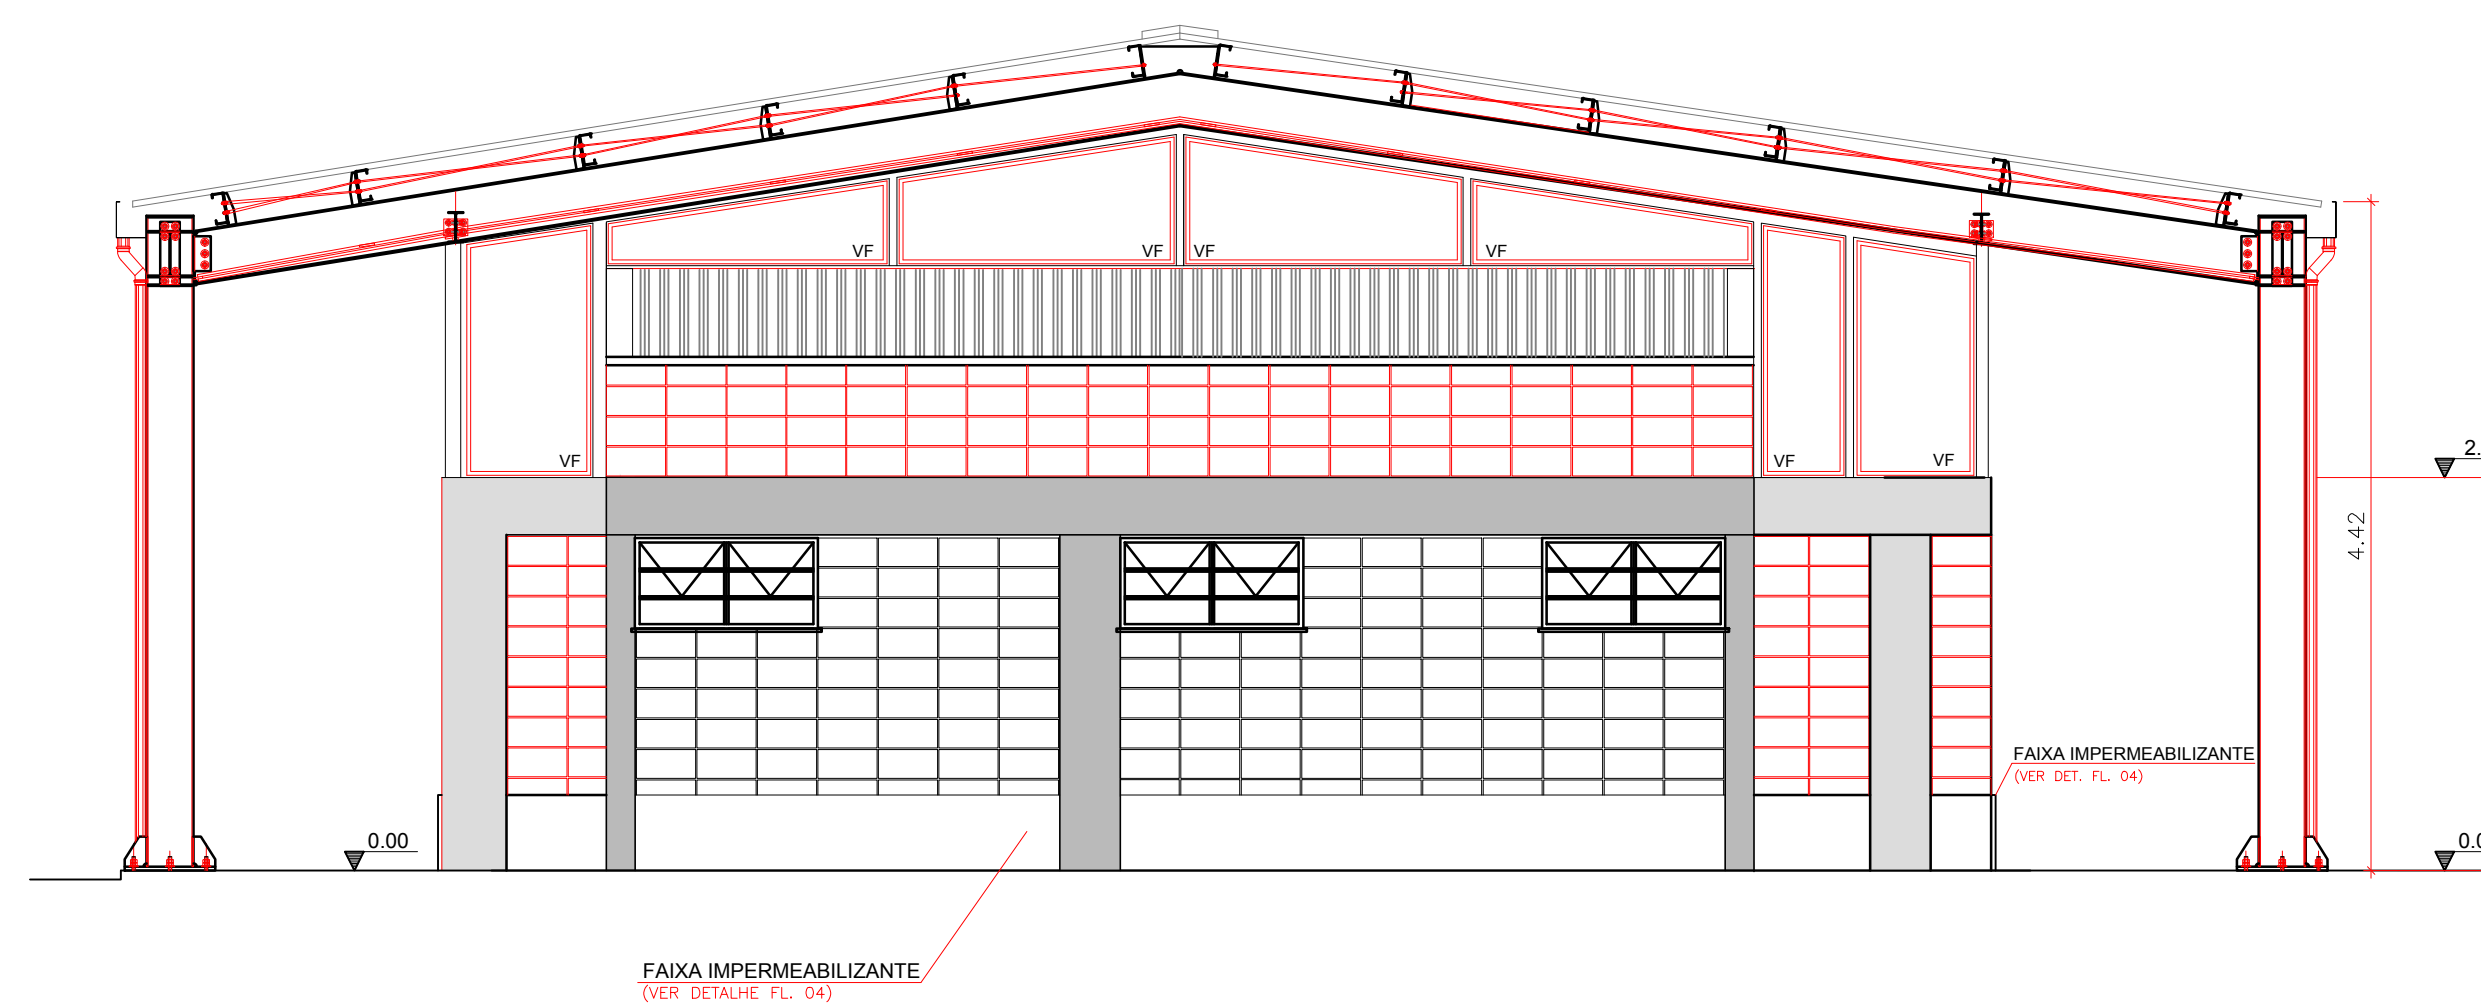

ELEVAÇÃO 2
ESC.: 1:50



Rua Boa Vista, 170, CEP. 01014-200, São Paulo, Tel. 2505.2000, COCOMF 47.865.997/0001-09

ELEVAÇÕES 01 E 02 | FOLHA: 04/05

USO: INSTITUCIONAL CAT. USO:
REF.: CONSTRUÇÃO DE EQUIPAMENTO COMUNITÁRIO – CASA DA MULHER
LOCAL : RUA XXXXXX – SÃO PAULO – SP
PROP.: CIA. DE DESENVOLVIMENTO HABITACIONAL E URBANO DO ESTADO DE SÃO PAULO
CONTRIB. N.: ZONA: ESC.: 1 : 50
CÓD. LOGR.: CEP :

SITUAÇÃO (sem escala)
VIDE FOLHA DE IMPLANTAÇÃO
DECLARO QUE A APROVAÇÃO DO PROJETO NÃO IMPLICA NO RECONHECIMENTO, PELA PREFEITURA, DO DIREITO DE PROPRIEDADE DO TERRENO.
DECLARO QUE NÃO CONSTAM EM DOCUMENTO PÚBLICO DEVIDAMENTE MATRICULADO NO REGISTRO DE IMÓVEIS AS OBRIGAÇÕES CONTRATUAIS DO ARTIGO 39 DA LEI 8001/75.

QUADRO DE ÁREAS (m ²)		Proprietária :	Nome: Cia. de Desenvolvimento Habitacional e Urbano do Estado de São Paulo – CDHU
ÁREA CONSTRUÍDA	258,08m ²	Autor do Projeto:	Nome:
ÁREA COBERTURA	183,03m ²	crea:	Assinatura:
		pref.:	
		a.r.t.:	
		Resp Técnico:	Nome:
		crea:	Assinatura:
		pref.:	
		a.r.t.:	