


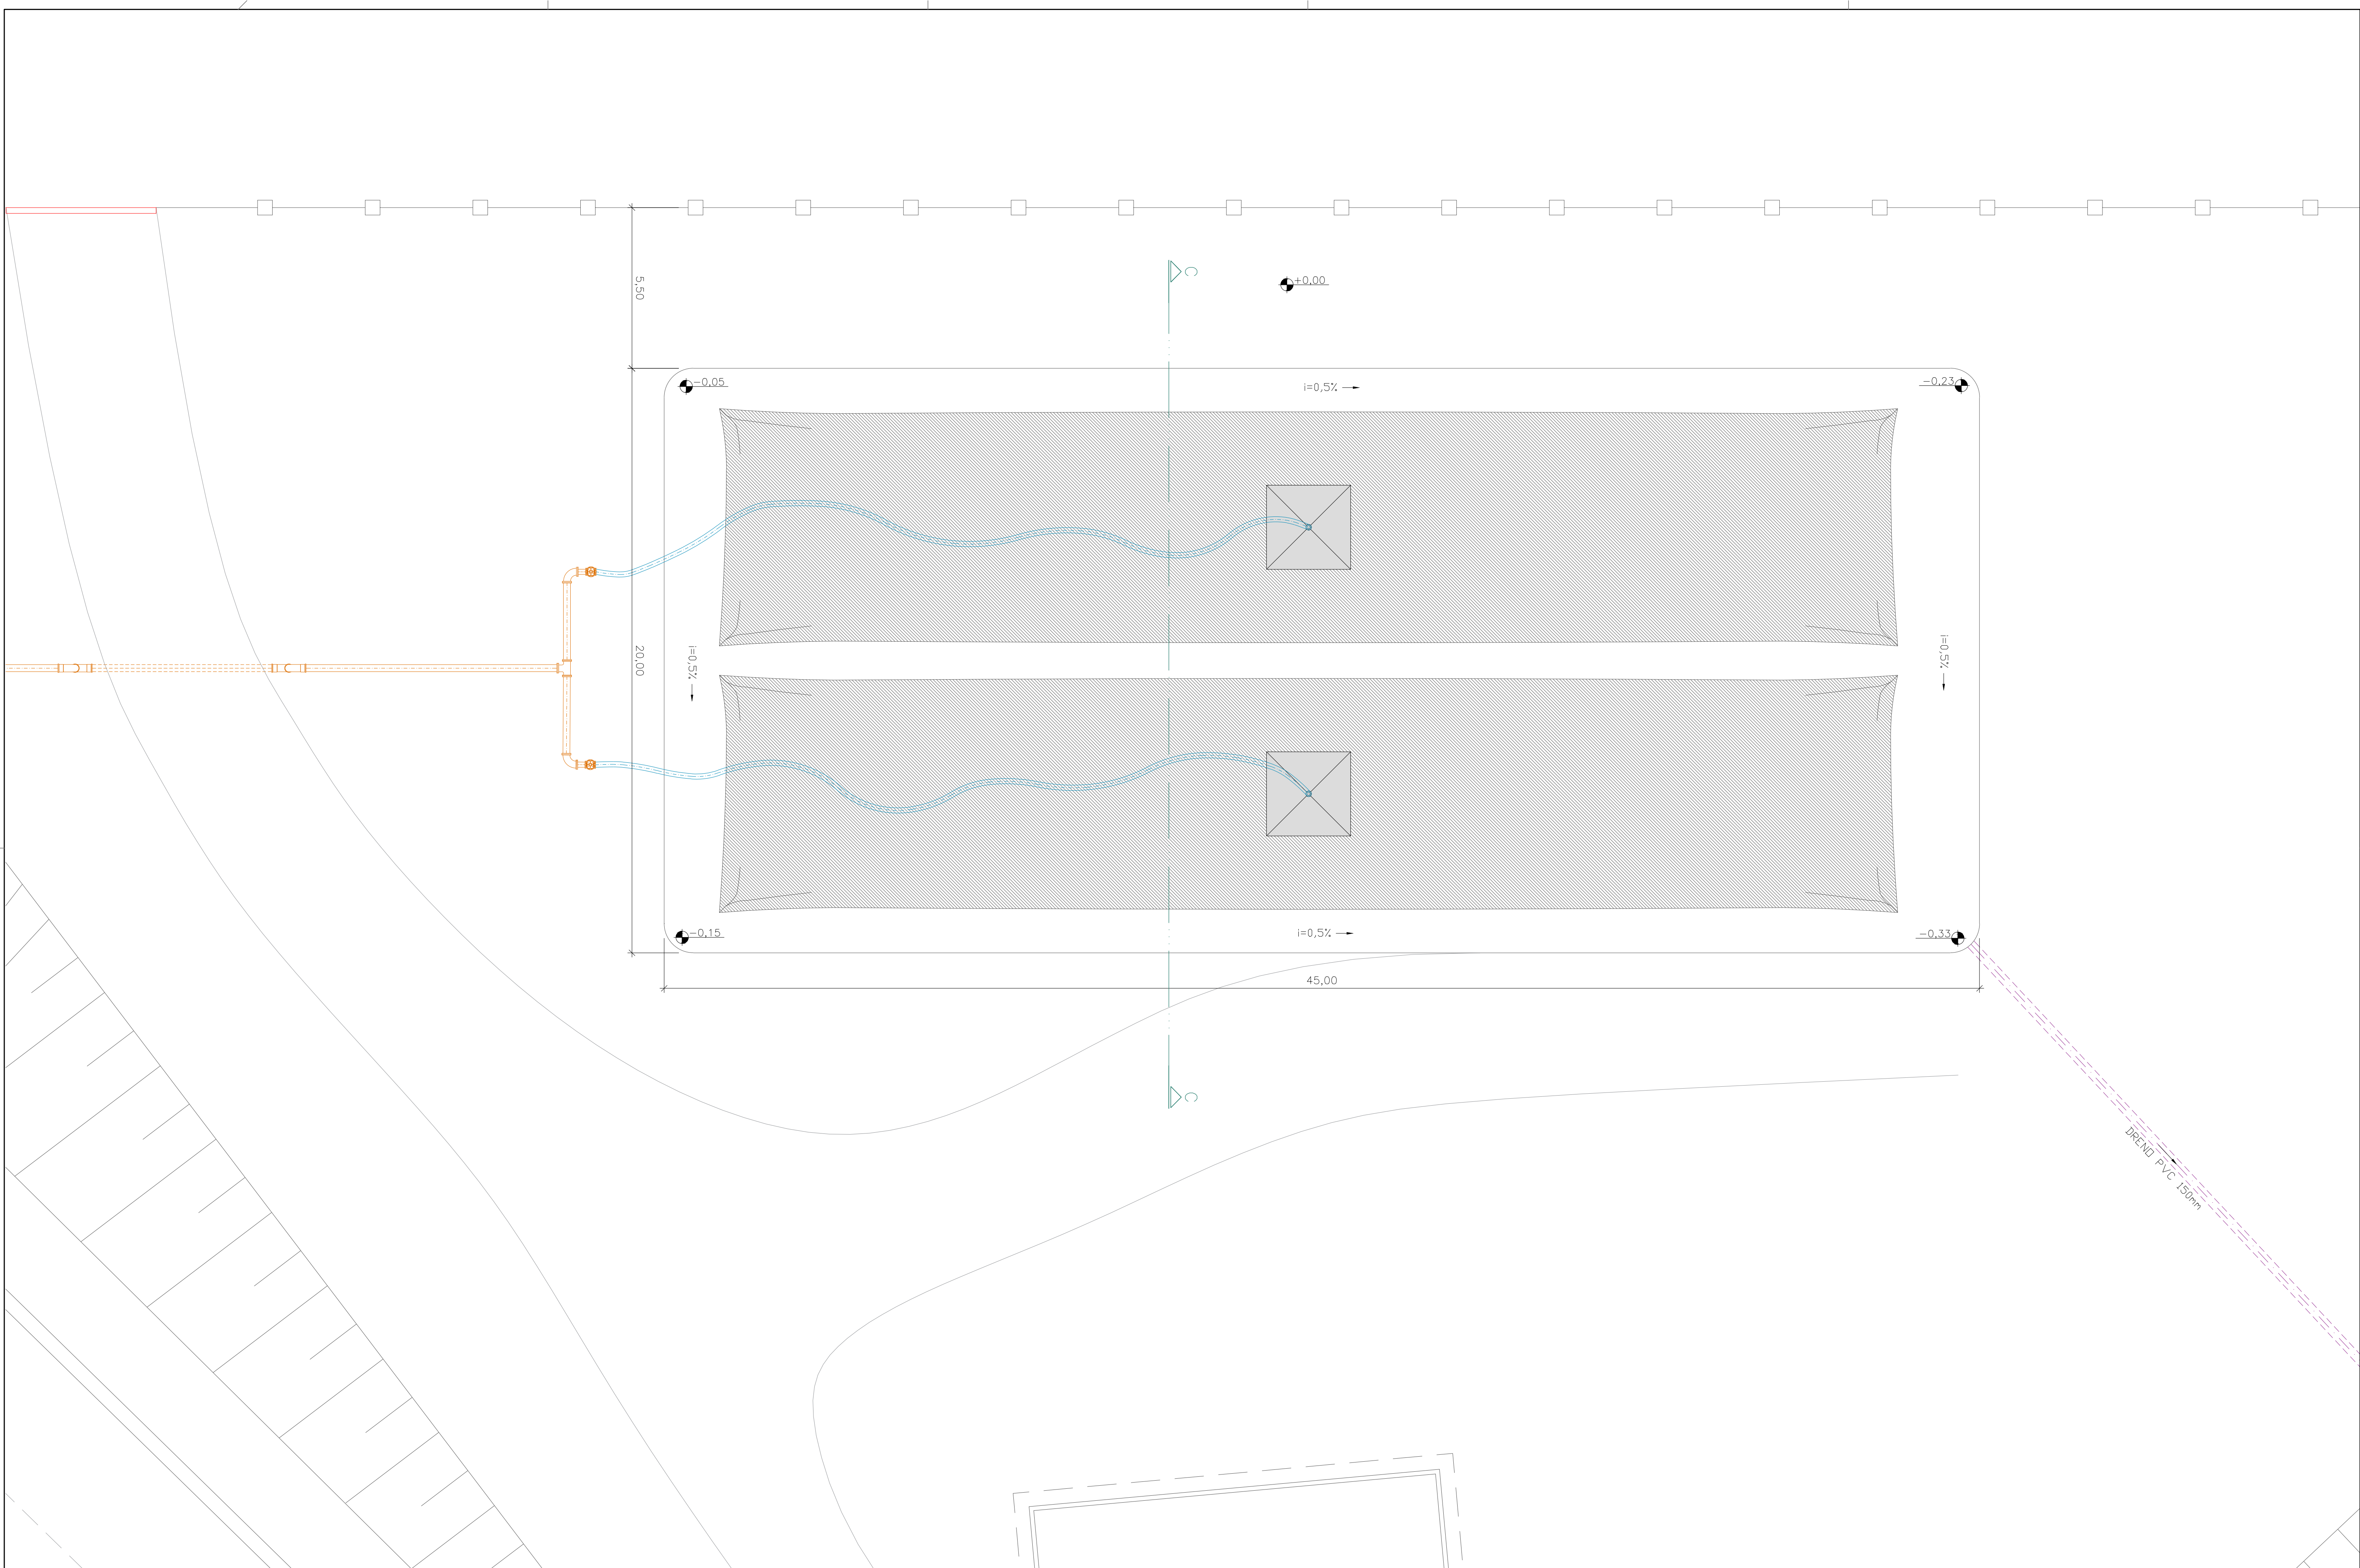

Nº	DATA	EXEC.	ESPECIFICAÇÃO DA REVISÃO	APROV.	EQUIPE DE DESENVOLVIMENTO DO PROJETO:	RESPONSÁVEL PELO PROJETO:	OBRA	PRANCHA	
					CONCEPÇÃO Eng. Dr. Luis Fernando Rossi Léo	 Eng. Dr. Luis Fernando Rossi Léo CREA: 5.061.152.957 - leo@inovatecmecioambiente.com.br	E.T.E. - ITAJOB/SP	ITJB01-03-REV.000	
					DIMENSIONAMENTO Eng. Dr. Luis Fernando Rossi Léo		PROJETO SISTEMA DESIDRATADOR DE LODO		DATA 13/03/2019
					DESENHOS E DETALHES Eng. Jefferson Cássio da Silva		CLIENTE		CLIENTE Prefeitura Municipal de Itajobi - SP
					DIREITOS RESERVADOS PELA RESOLUÇÃO CONFEA 260 - LEI FEDERAL 9588				ESCALA 1:100