




Rua Boa Vista, 170, CEP. 01014-200, São Paulo, Tel. 2505.2000, COCUMF 47.865.997/0001-09

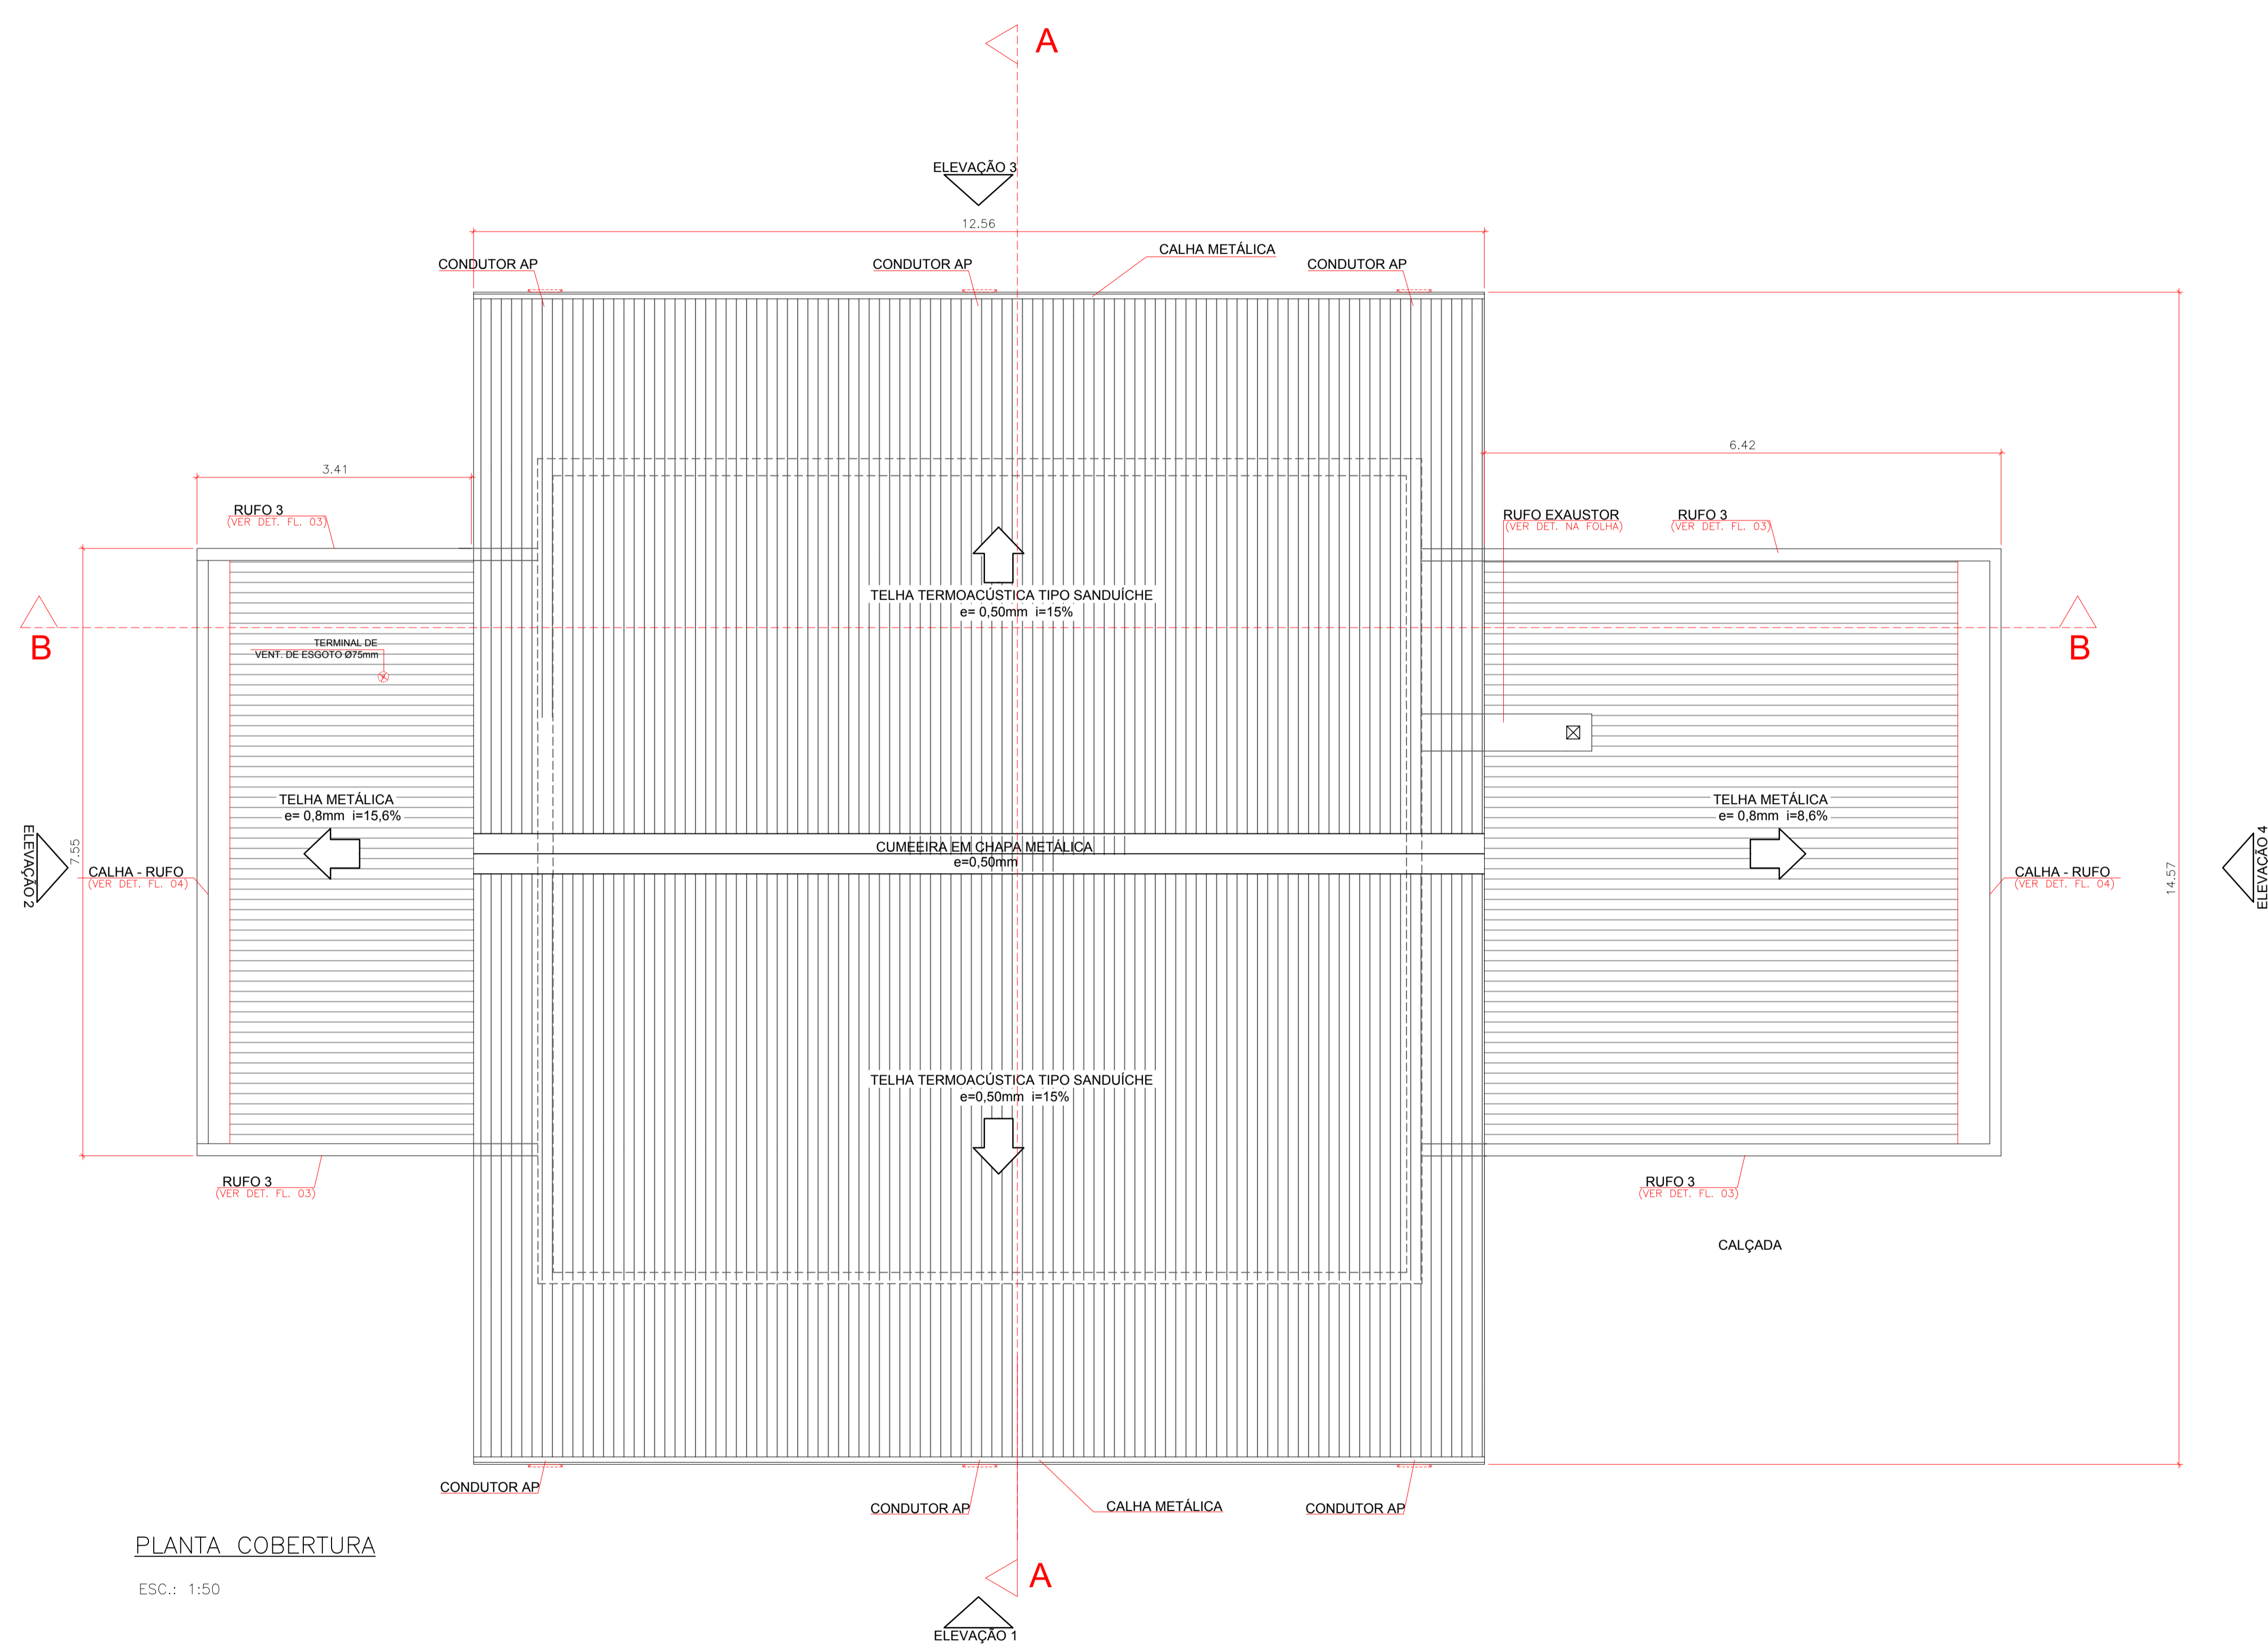

PLANTA COBERTURA

ESC.: 1:50

PLANTA COBERTURA FOLHA: 02/05

USO: INSTITUCIONAL CAT. USO:  
 REF.: CONSTRUÇÃO DE EQUIPAMENTO COMUNITÁRIO – CASA DA MULHER  
 LOCAL: RUA XXXXXX – SÃO PAULO – SP  
 PROP.: CIA. DE DESENVOLVIMENTO HABITACIONAL E URBANO DO ESTADO DE SÃO PAULO  
 CONTRIB. N.: ZONA: ESC.: 1 : 50  
 CÓD. LOGR.: CEP :

**SITUAÇÃO (sem escala)**  
 DECLARO QUE A APROVAÇÃO DO PROJETO NÃO IMPLICA NO RECONHECIMENTO, PELA PREFEITURA, DO DIREITO DE PROPRIEDADE DO TERRENO.  
 VIDE FOLHA DE IMPLANTAÇÃO  
 DECLARO QUE NÃO CONSTAM EM DOCUMENTO PÚBLICO DEVIDAMENTE MATRICULADO NO REGISTRO DE IMÓVEIS AS OBRIGAÇÕES CONTRATUAIS DO ARTIGO 39 DA LEI 8001/75.

QUADRO DE ÁREAS (m <sup>2</sup> )		Proprietário :	Nome:
ÁREA CONSTRUÍDA	258,08m <sup>2</sup>	Cia. de Desenvolvimento Habitacional e Urbano do Estado de São Paulo – CDHU	
ÁREA COBERTURA	183,03m <sup>2</sup>		
		Autor do Projeto	Nome:
		crea:	
		pref.:	Assinatura:
		a.r.t.:	
		Resp Técnica	Nome:
		crea:	
		pref.:	Assinatura:
		a.r.t.:	